


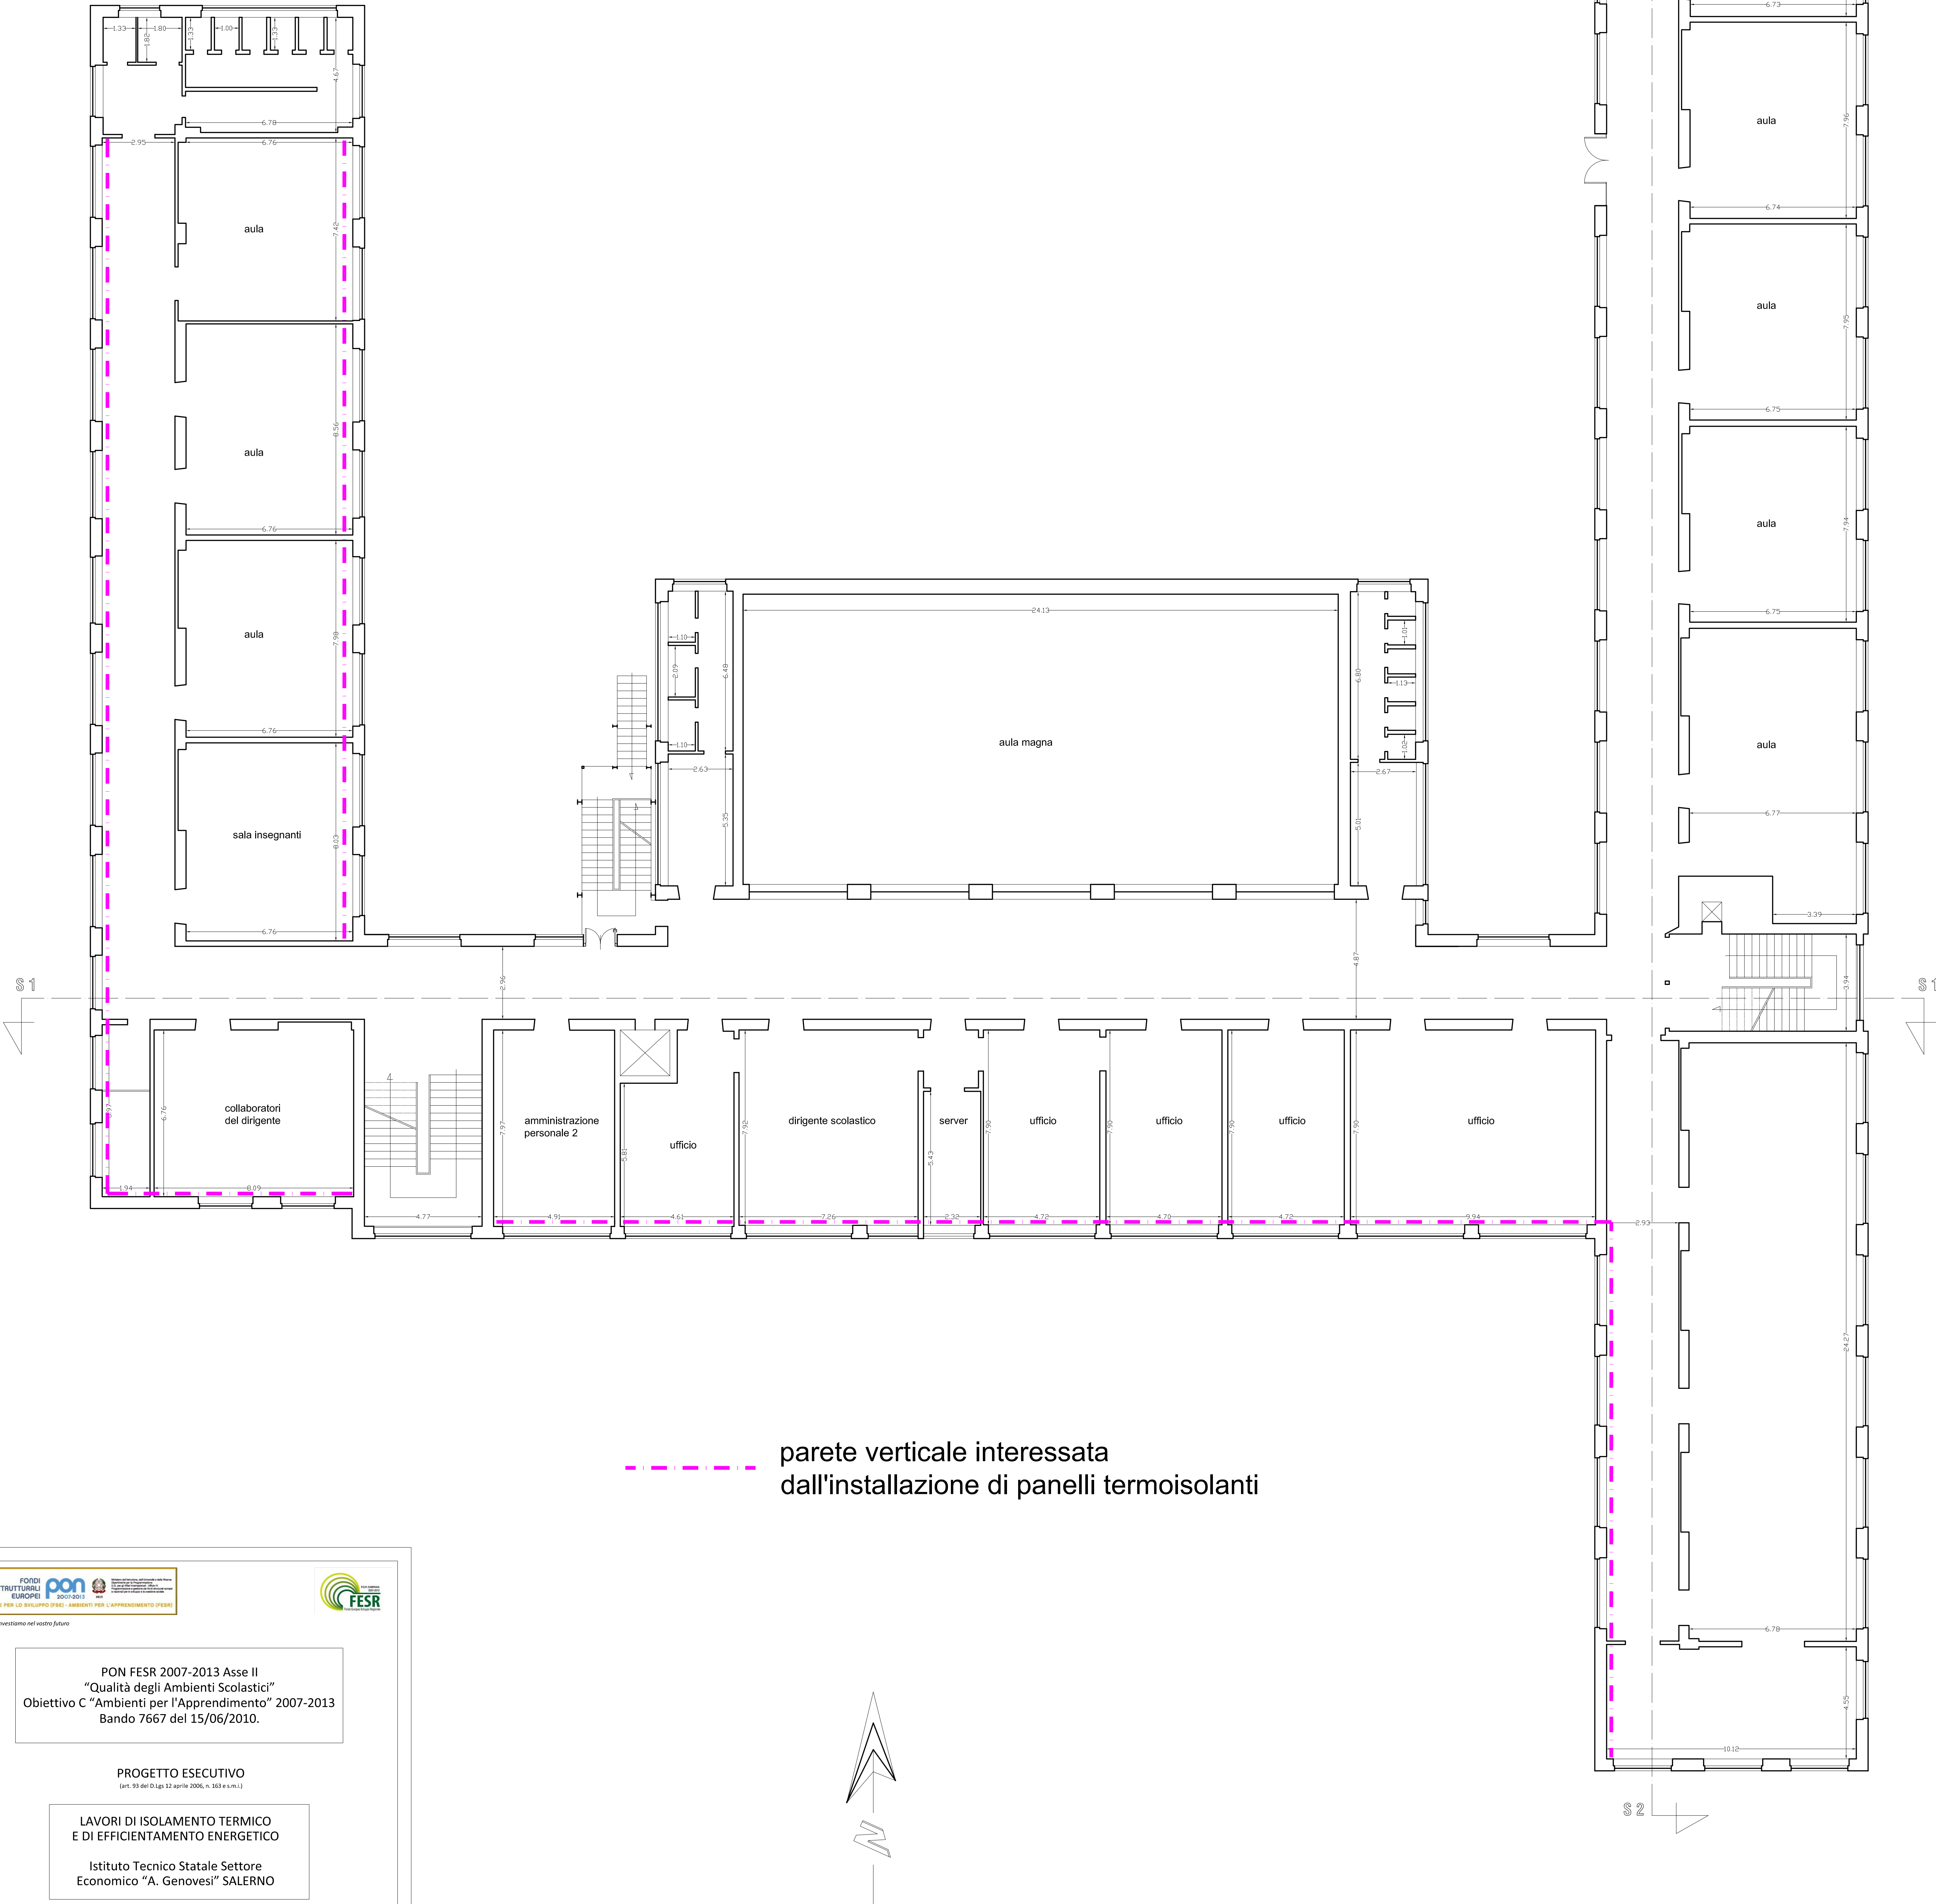

parete verticale interessata
dall'installazione di pannelli termoisolanti



PON FESR 2007-2013 Asse II
"Qualità degli Ambienti Scolastici"
Obiettivo C "Ambienti per l'Apprendimento" 2007-2013
Bando 7667 del 15/06/2010.

PROGETTO ESECUTIVO
(art. 93 del D.lgs. 12 aprile 2006, n. 368 s.l.m.)

LAVORI DI ISOLAMENTO TERMICO
E DI EFFICIENTAMENTO ENERGETICO
Istituto Tecnico Statale Settore
Economico "A. Genovesi" SALERNO

Elaborato: TAV. Tpe 3.003	Titolo: PIANTA PIANO PRIMO Stato di fatto e di progetto (art. 10 D.P.R. 207/2015)	Scala: 1:100
------------------------------	--	-----------------

R.U.P. - Annamaria PAOLINO

PROVINCIA DI SALERNO - SERVIZIO PROGETTAZIONE EDILIZIA SCOLASTICA

I PROGETTISTI:

Ing. Gioita CAIAZZO _____

Arch. Mario CAMMARANO _____

Ing. Maria Antonietta CONTI _____

Geom. Angelo AVELLINO _____

Geom. Giovanni PIERRO _____

collaboratore tecnico: Geom. Gerardo DELLA GUARDIA

Data: Marzo 2014