

Con l'Europa investiamo nel vostro futuro

**PON FESR 2007-2013 Asse II
"Qualità degli Ambienti Scolastici"
Obiettivo C "Ambienti per l'Apprendimento" 2007-2013
Bando 7667 del 15/06/2010.**

PROGETTO ESECUTIVO

(art. 93 del D.Lgs 12 aprile 2006, n. 163 e s.m.i.)

**LAVORI DI ISOLAMENTO TERMICO
E DI EFFICIENTAMENTO ENERGETICO**

**Istituto Tecnico Statale Settore
Economico "A. Genovesi" SALERNO**

Elaborato: TAV. TA 1.004	Titolo: ESTRATTI CARTOGRAFICI (art. 33 D.P.R. 207/2010)	Scala: 1:2000 1:1000
------------------------------------	---	-----------------------------------

R.U.P. - Annamaria PAOLINO



PROVINCIA DI SALERNO - SERVIZIO PROGETTAZIONE EDILIZIA SCOLASTICA

I PROGETTISTI:

Ing. Gioita CAIAZZO _____

Arch. Mario CAMMARANO _____

Ing. Maria Antonietta CONTI _____


Geom. Angelo AVELLINO _____

Geom. Giovanni PIERRO _____

collaboratore tecnico: Geom. Gerardo DELLA GUARDIA

Data: Marzo 2014

STRALCIO AEROFOTOGRAMMETRICO - scala 1:2000

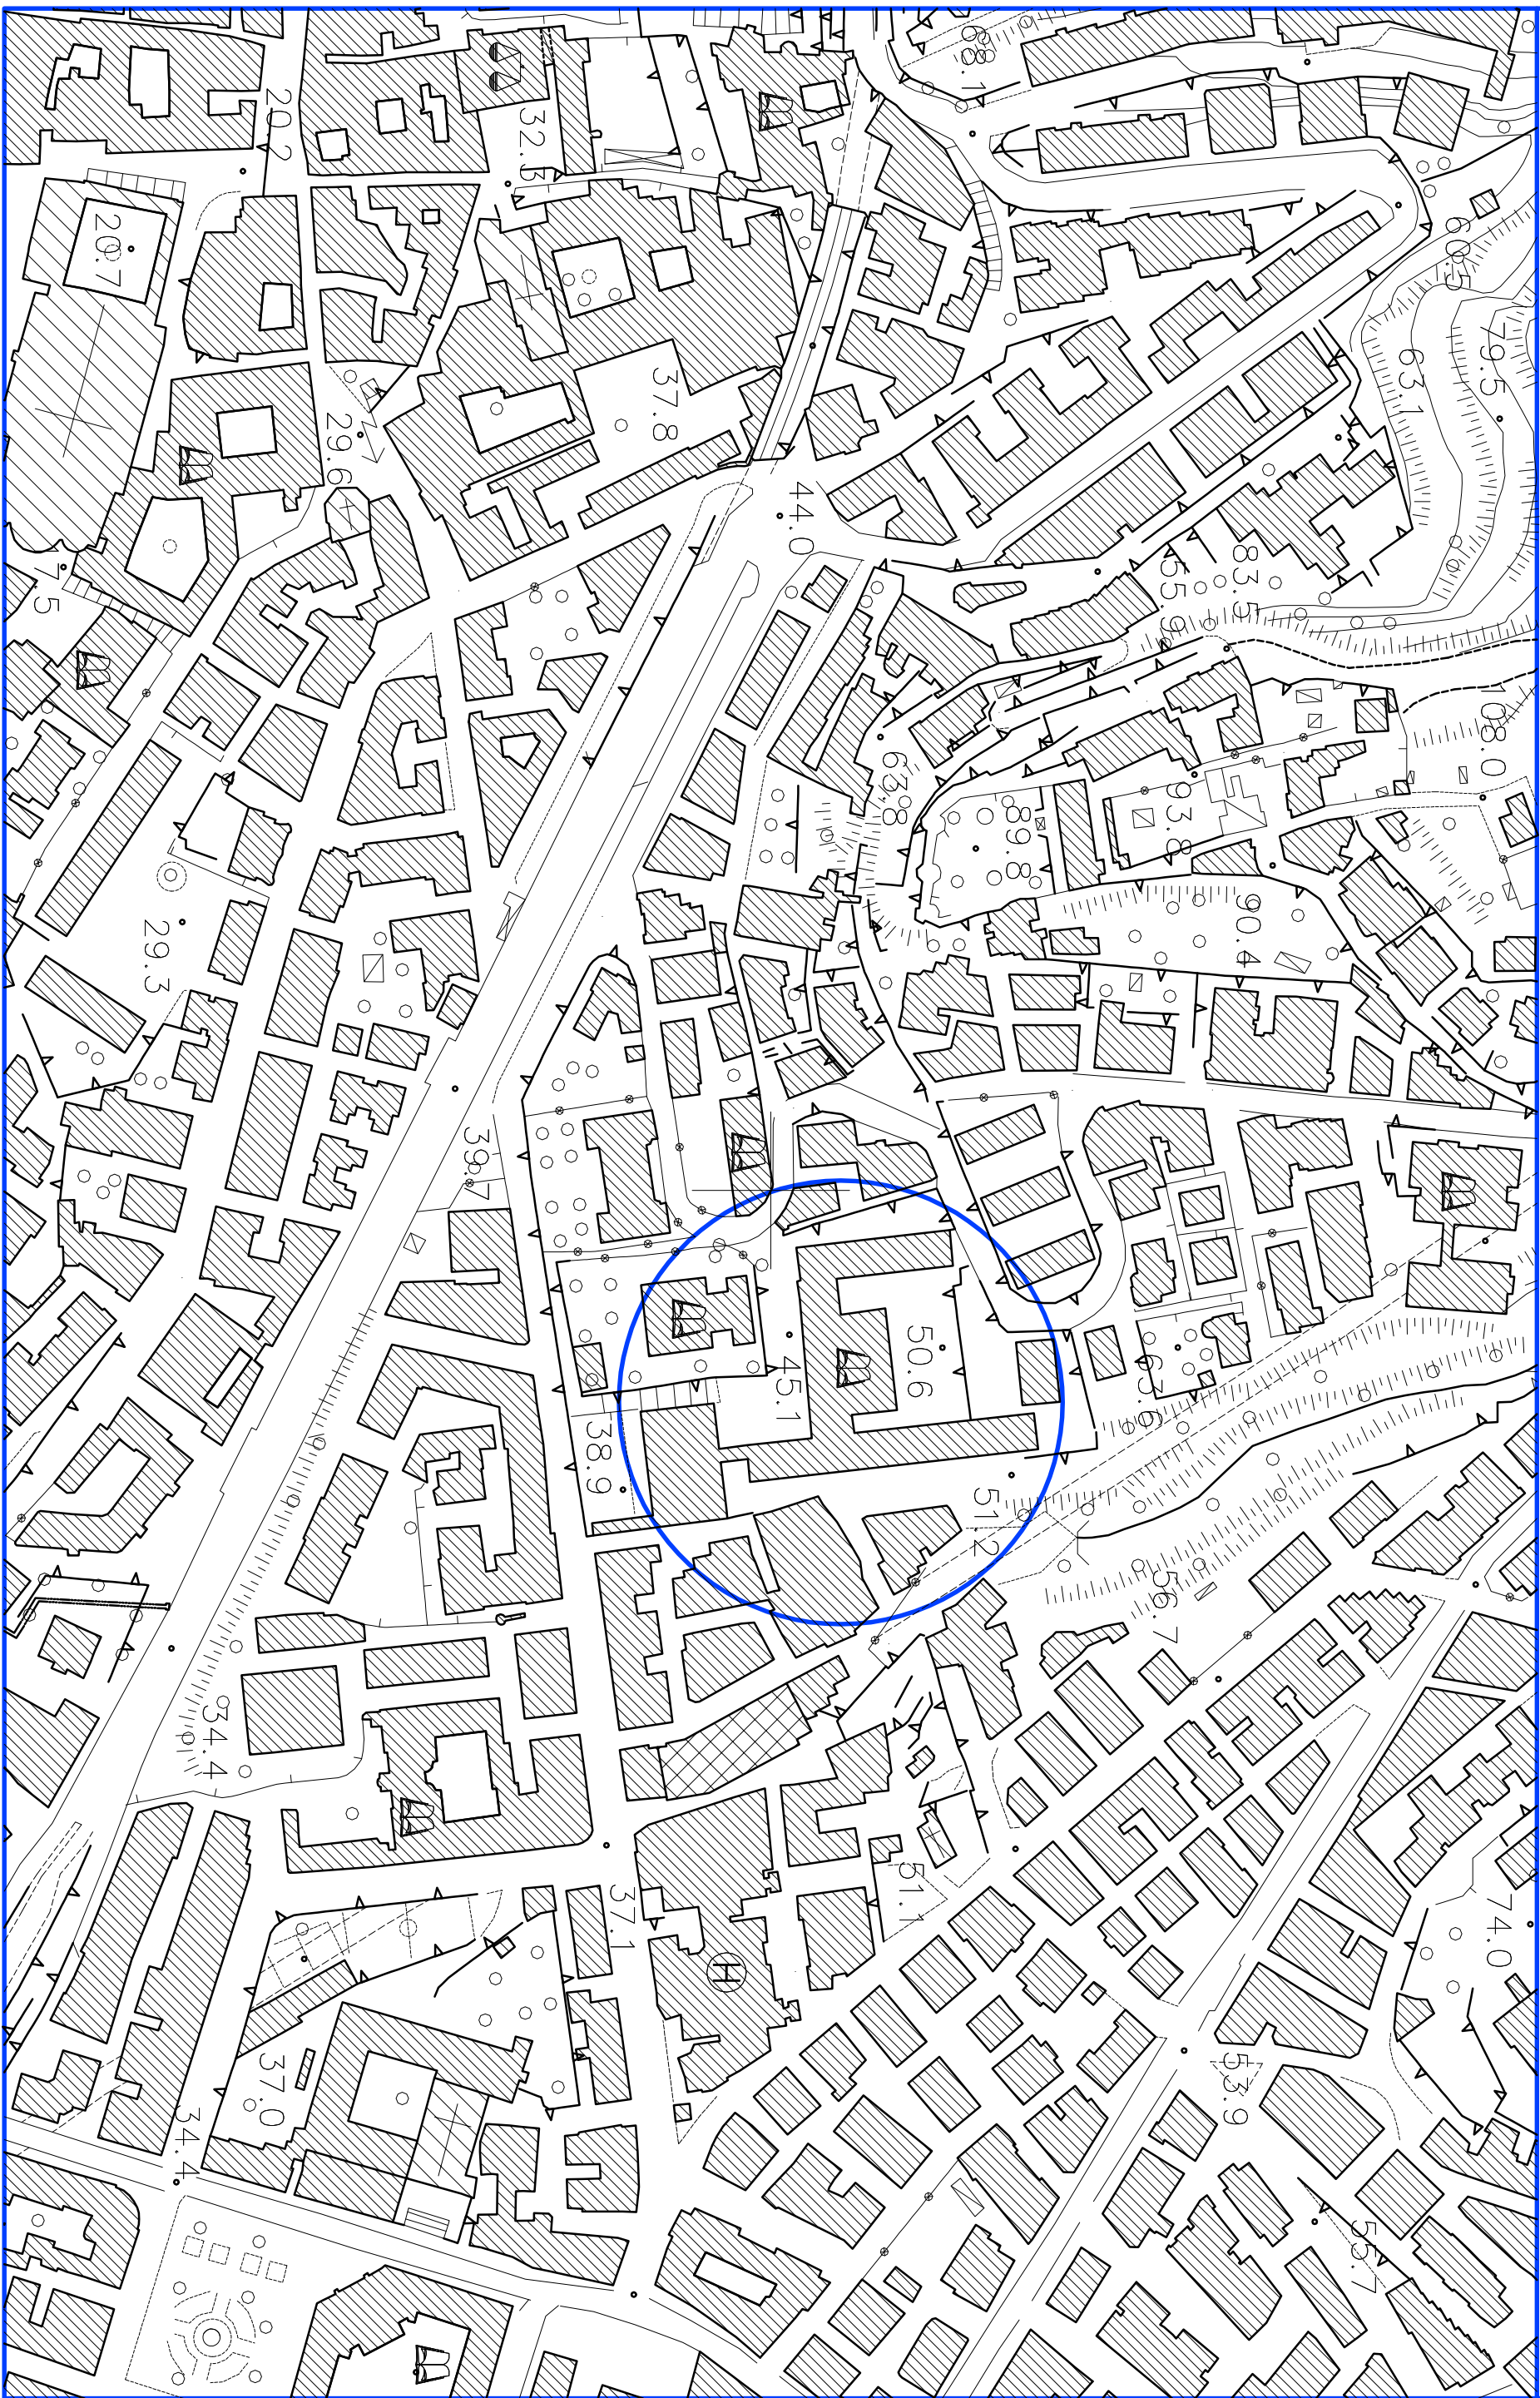

STRALCIO AEROFOTOGRAMMETRICO CON FOTO - scala 1:1000

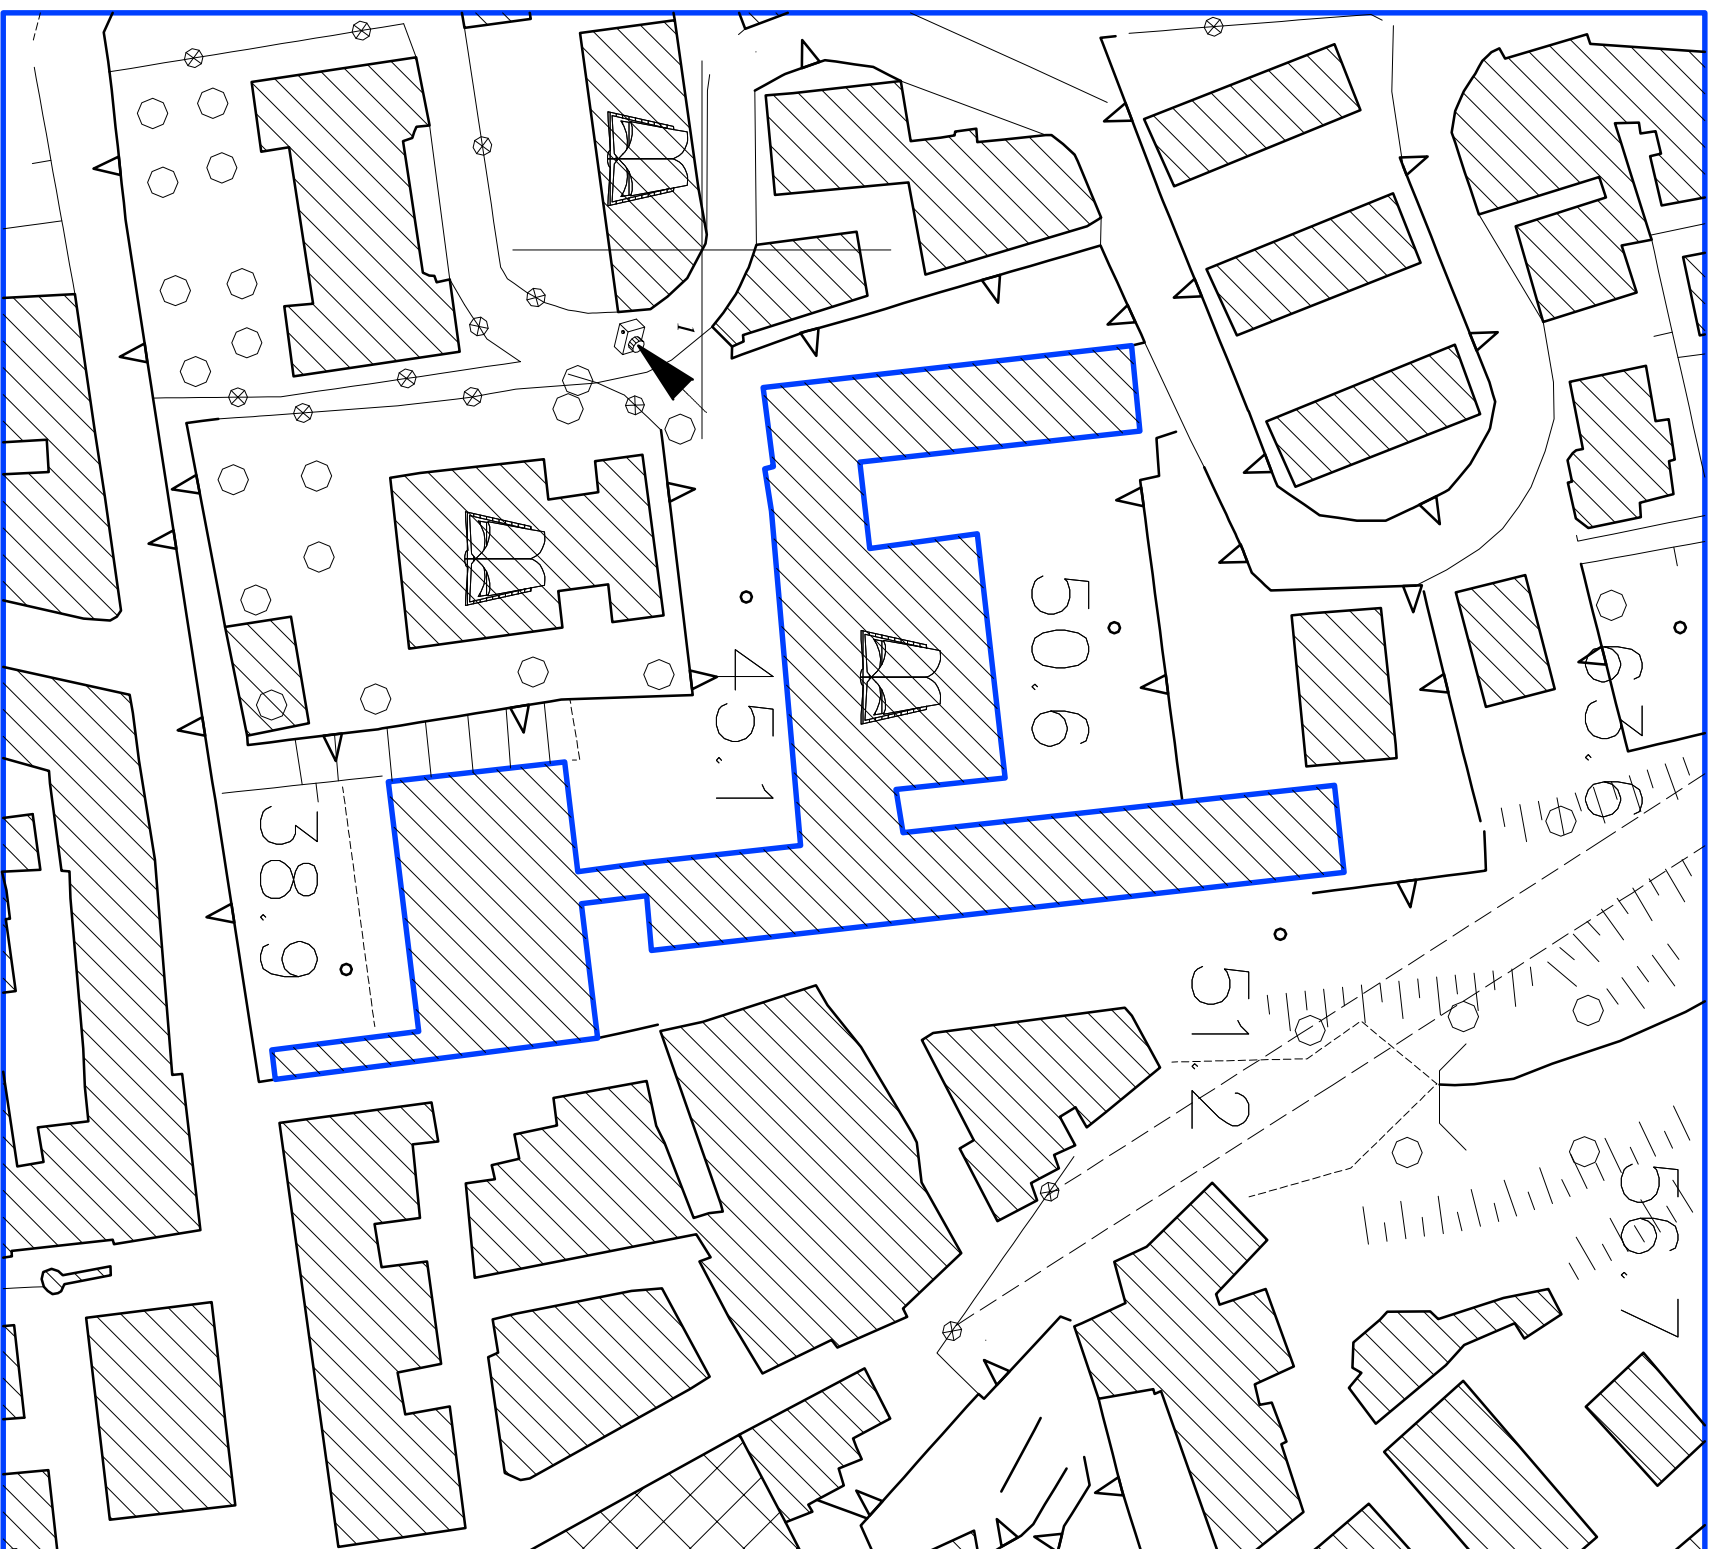


Foto: n° 1

STRALCIO P.U.C. COMUNE DI SALERNO

- CONFINI COMUNALE
- LIMITE DI ZONA OMOGENEA
- ZONA OMOGENEA A
- A_{1n} - Ambito di riqualificazione urbana
- ZONA OMOGENEA B
- B1_{1n} - Agglomerato urbano esistente a destinazione prevalentemente produttiva-servizi
- A_{1,2n} - Area di trasformazione a destinazione prevalentemente residenziale
- A_{1,3n} - Area di trasformazione a destinazione prevalentemente produttiva-servizi
- A_{1,4n} - Ambiti pubblici di riqualificazione
- R1_{1n} - Ristrutturazione urbana con sostituzione edilizia
- Piano di lottizzazione in libere
- Limite ambito da sottoporre a Piano particolareggiato
- Ambito da sottoporre a P.d.k. per gli insediamenti abusivi
- A_{1,5n} - ZONA OMOGENEA C - C_{1n} - Nuova edilizia residenziale
- A_{1,6n} - ZONA OMOGENEA D - D_{1n} - Nuova edilizia produttiva
- A_{1,7n} - ZONA OMOGENEA E
- E₁ - Zona agricola periburbana
- E₂ - Zona agricola produttiva
- E₃ - Zona boschiva, incolta e pascoliva
- ZONA OMOGENEA F - F_{1n} - Attrezzature di interesse generale
- attrezzature varie di progetto
- attrezzature varie esistenti
- FP_{1n} - attrezzature portuali - nautiche
- STANDARD
- Attrezzature pubbliche di interesse locale
- attrezzature scolastiche
- attrezzature di interesse comune
- verde attrezzato e sport
- parcheggi
- parcheggi interrati
- Attrezzature pubbliche di interesse generale
- attrezzature sanitarie e ospedaliere
- scuoie superiori all'obbligo
- parchi urbani e territoriali
- scuoie sanitarie e ospedaliere
- ALTRE DESTINAZIONI
- Verde di rispetto ambientale
- Aree libere
- INFRASTRUTTURE
- Stradaale
- Ferroviaria
- M - Stazioni della metropolitana
- Proposta di ambito da studiare dal P.R.G.C.
- Nuovi Porti
- Semafori
- Sito per la ricezione di segnali radioelettrici e di telefonia mobile



STRALCIO CATASTALE fig. 67 comune di Salerno - scala 1:1000

