

Con l'Europa investiamo nel vostro futuro

**PON FESR 2007-2013 Asse II  
 "Qualità degli Ambienti Scolastici"  
 Obiettivo C "Ambienti per l'Apprendimento" 2007-2013  
 Bando 7667 del 15/06/2010.**

**PROGETTO ESECUTIVO**

(art. 93 del D.Lgs 12 aprile 2006, n. 163 e s.m.i.)

**LAVORI DI ADEGUAMENTO NORMATIVO  
 E DI EFFICIENZA ENERGETICA**

**Liceo Scientifico "L. Da Vinci" di SALERNO**

<b>Elaborato:</b> TAV. TA 1.004	<b>Titolo:</b> <b>ESTRATTI CARTOGRAFICI</b> (art. 33 D.P.R. 207/2010)	<b>Scala:</b> 1:2000 1:1000
------------------------------------	---	-----------------------------------

R.U.P. - Annamaria PAOLINO



PROVINCIA DI SALERNO - SERVIZIO PROGETTAZIONE EDILIZIA SCOLASTICA

I PROGETTISTI:

Ing. Gioita CAIAZZO \_\_\_\_\_

Arch. Mario CAMMARANO \_\_\_\_\_

Ing. Maria Antonietta CONTI \_\_\_\_\_


Geom. Angelo AVELLINO \_\_\_\_\_

Geom. Giovanni PIERRO \_\_\_\_\_

collaboratore tecnico: Geom. Gerardo DELLA GUARDIA

Data: Marzo 2014

# STRALCIO AEROFOTOGRAMMETRICO - scala 1:2000

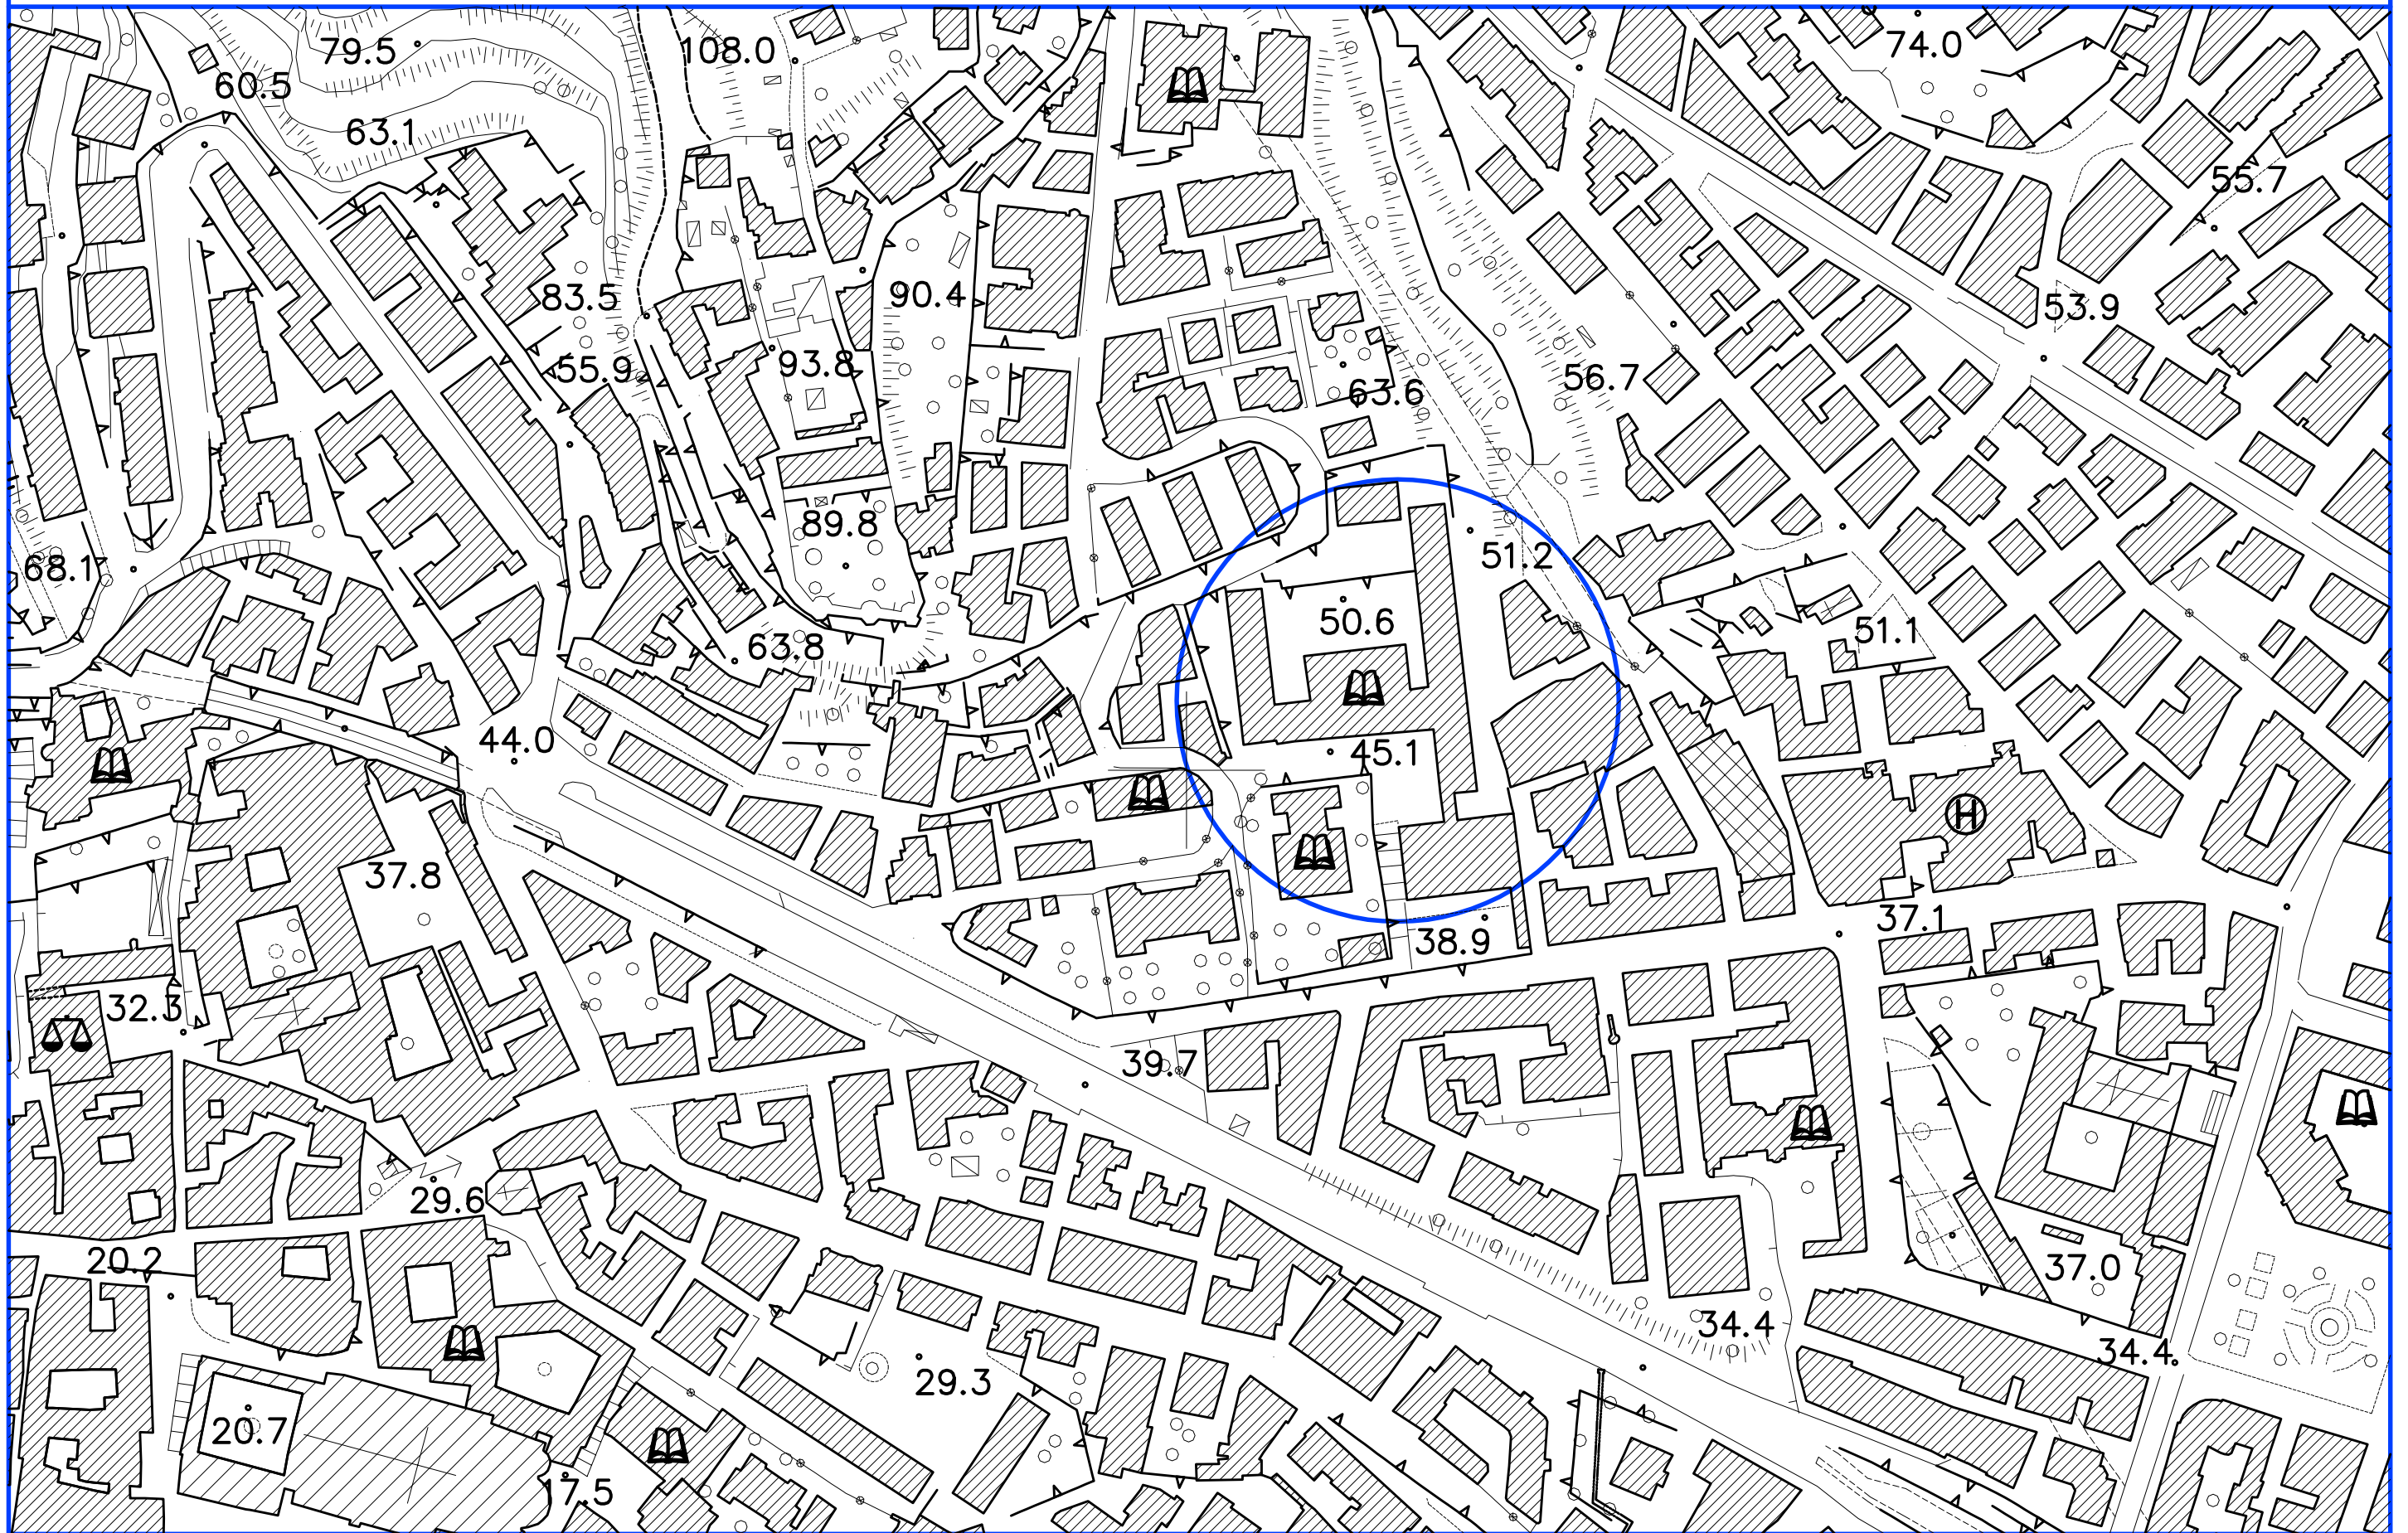



# STRALCIO AEROFOTOGRAMMETRICO CON FOTO - scala 1:1000

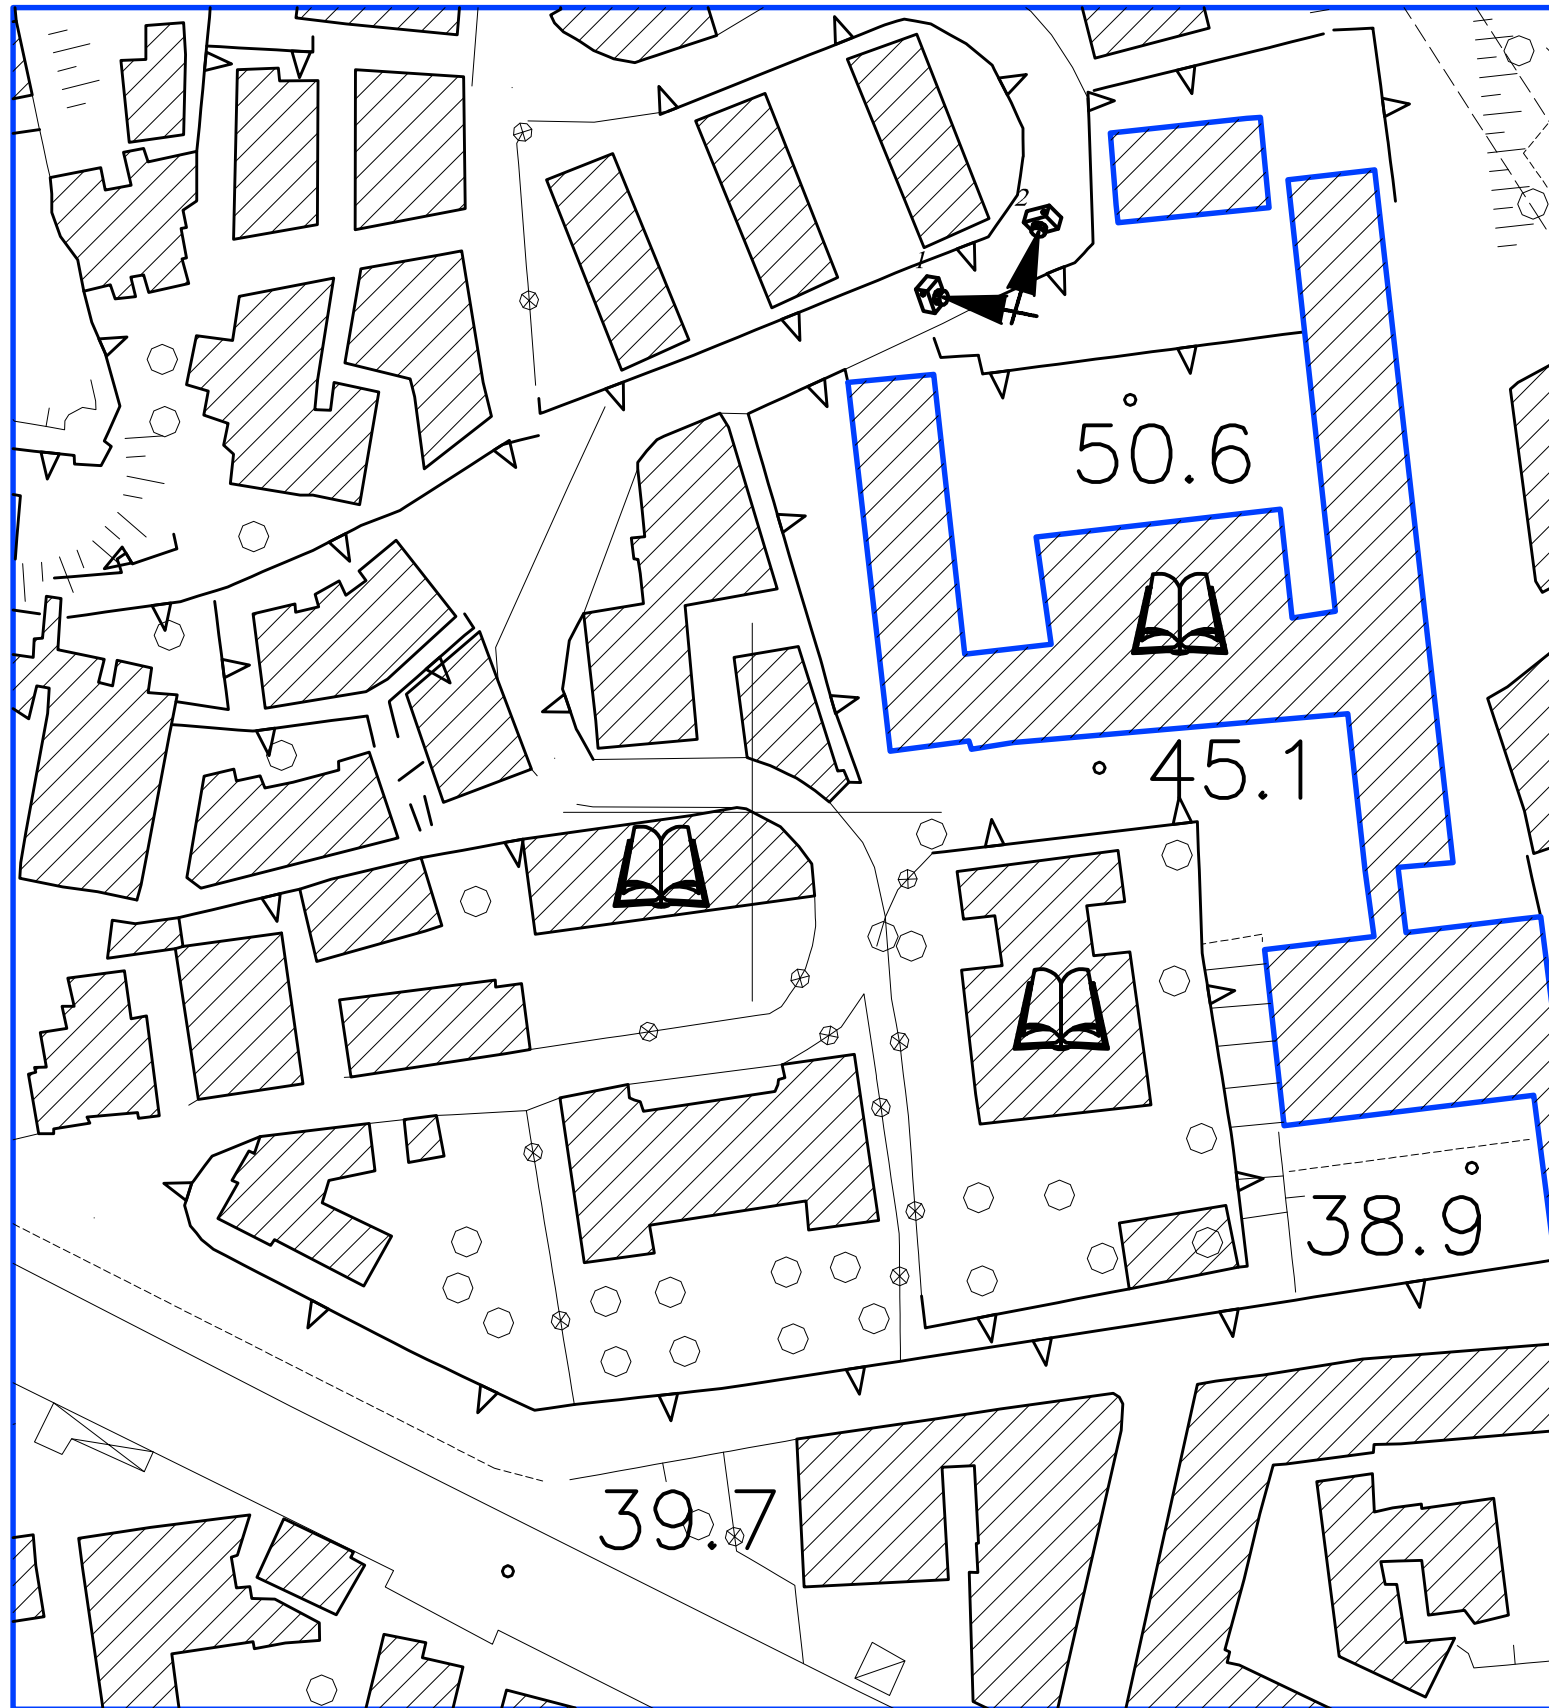


Foto: n° 1



Foto: n° 2



# STRALCIO P.U.C. COMUNE DI SALERNO

- CONFINA COMUNALE
- ..... LIMITE DI ZONA OMOGENEA
- ZONA OMOGENEA A
  - A<sub>n</sub> - Ambito di riqualificazione urbana
- ZONA OMOGENEA B
  - BI<sub>n</sub> - Agglomerato urbano esistente a destinazione prevalentemente produttiva-servizi
  - AI<sub>1,n</sub> - Area di trasformazione a destinazione prevalentemente residenziale
  - AI<sub>2,n</sub> - Area di trasformazione a destinazione prevalentemente produttiva-servizi
  - POC<sub>n</sub> - Ambiti pubblici di riqualificazione
  - RU - Ristrutturazione urbana con sostituzione edilizia
  - Plano di lottizzazione in itinere
  - Limite ambito da sottoporre a Piano particolareggiato
  - Area da sottoporre a P.d.R. per gli insediamenti abusivi
- ZONA OMOGENEA C - C<sub>n</sub> - Nuova edilizia residenziale
- ZONA OMOGENEA D - D<sub>n</sub> - Nuova edilizia produttiva
- ZONA A.S.I.
- ZONA OMOGENEA E
  - E1 - Zona agricola periurbana
  - E2 - Zona agricola produttiva
  - E3 - Zona boschiva, incolta e pascoliva
- ZONA OMOGENEA F - F<sub>n</sub> - Attrezzature di Interesse generale
  - attrezzature varie di progetto
  - attrezzature varie esistenti
  - PP<sub>n</sub> - attrezzature portuali - nautiche
- STANDARD
 

Attrezzature pubbliche di Interesse locale	
Esistente	Progetto
attrezzature scolastiche	
attrezzature di Interesse comune	
verde attrezzato e sport	
parcheggi	
parcheggi interrati	
Attrezzature pubbliche di Interesse generale	
Esistente	Progetto
parchi urbani e territoriali	
scuole superiori all'obbligo	
attrezzature sanitarie e ospedaliere	
- ALTRE DESTINAZIONI
  - Verde di rispetto ambientale
  - Arenille
- INFRASTRUTTURE
  - Stradale
  - Ferroviana
  - Stazioni della metropolitana
  - Proposta di ambito da stralciare dal P.R.T.C.
- LOCALIZZAZIONI
  - Nuovi Porti
  - Serbarot
  - Sito per la ricezione e trasmissione di segnali radiotelevisivi e di telefonia mobile





**STRALCIO CATASTALE fg. 67 comune di Salerno - scala 1:1000**

