




Liceo Scientifico Statale

L. da Vinci

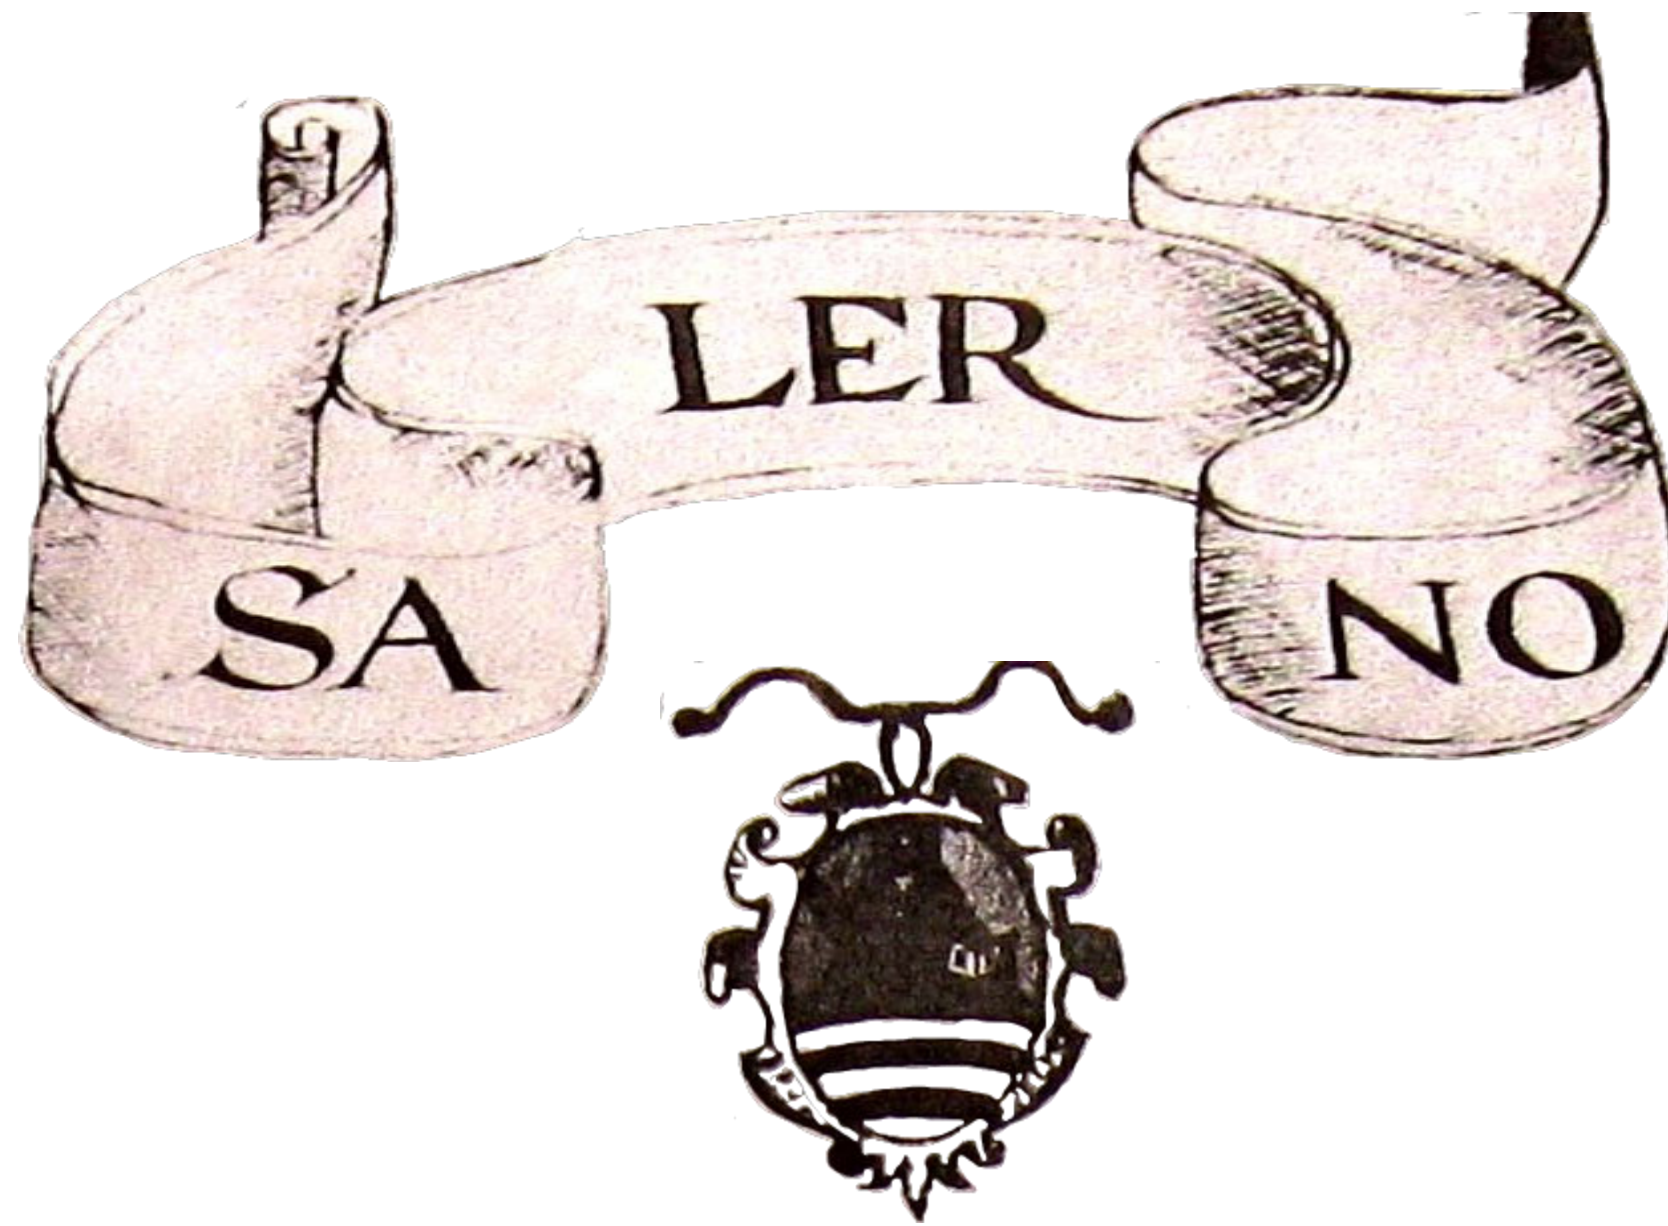

Salerno tra alchimia, storia e leggenda




Lato occidentale dell'aula di culto medievale.

La chiesa di proprietà del vice cancelliere Matteo d'Aiello fu ceduta al figlio Nicola, arcivescovo di Salerno, in cambio di quella di San Giovanni de Busandola, trasformata poi dal padre in Ospedale salernitano.


Ciò è riportato in un documento del 1183.

L'identificazione dell'aula cultuale sede del FAI con la chiesa di Sancta Maria de Cancellariis è fortemente ipotizzabile tenuto conto del fatto che l'edificazione di ambienti di culto all'interno di abitazioni private veniva concessa solo ed esclusivamente a coloro che avevano stretti rapporti di parentele con le alte gerarchie ecclesiastiche o a chi era legato alla corona.







Costruzioni geometriche delle tipologie degli archi a sesto acuto

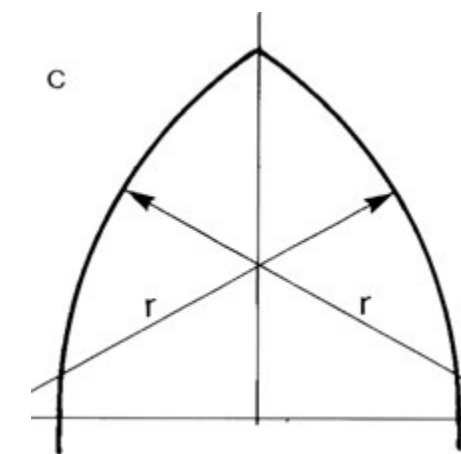


Arco a sesto acuto equilatero rialzato

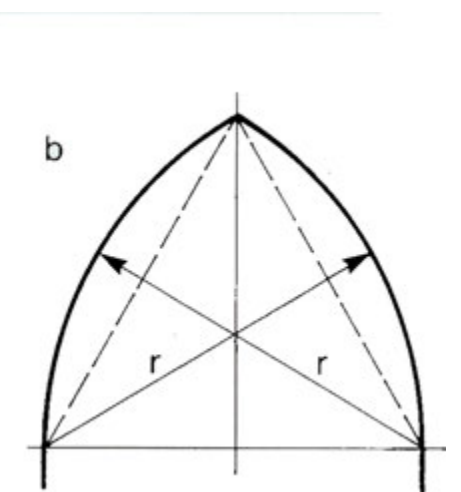

Arco a sesto acuto equilatero

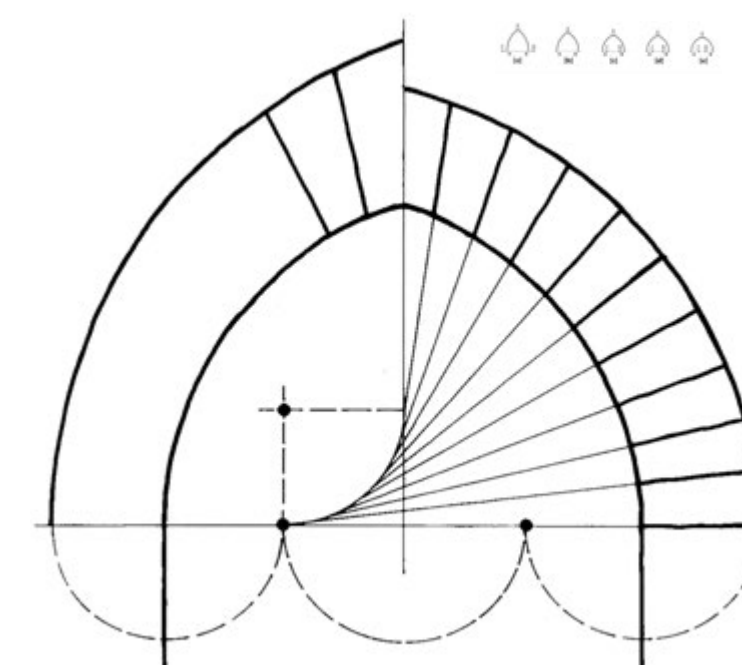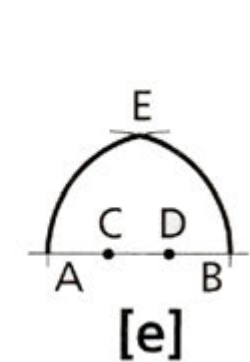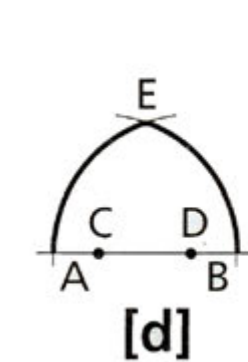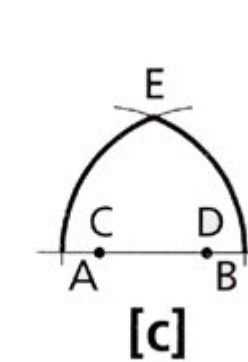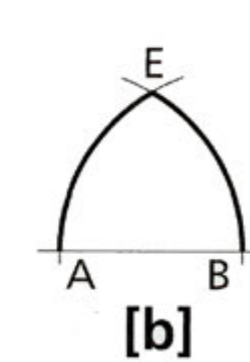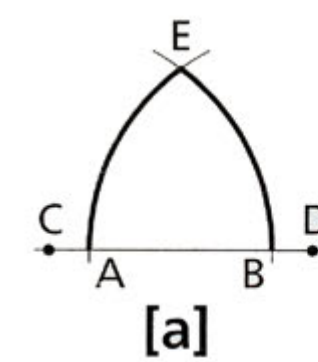

Arco e Volta a sesto acuto rialzato

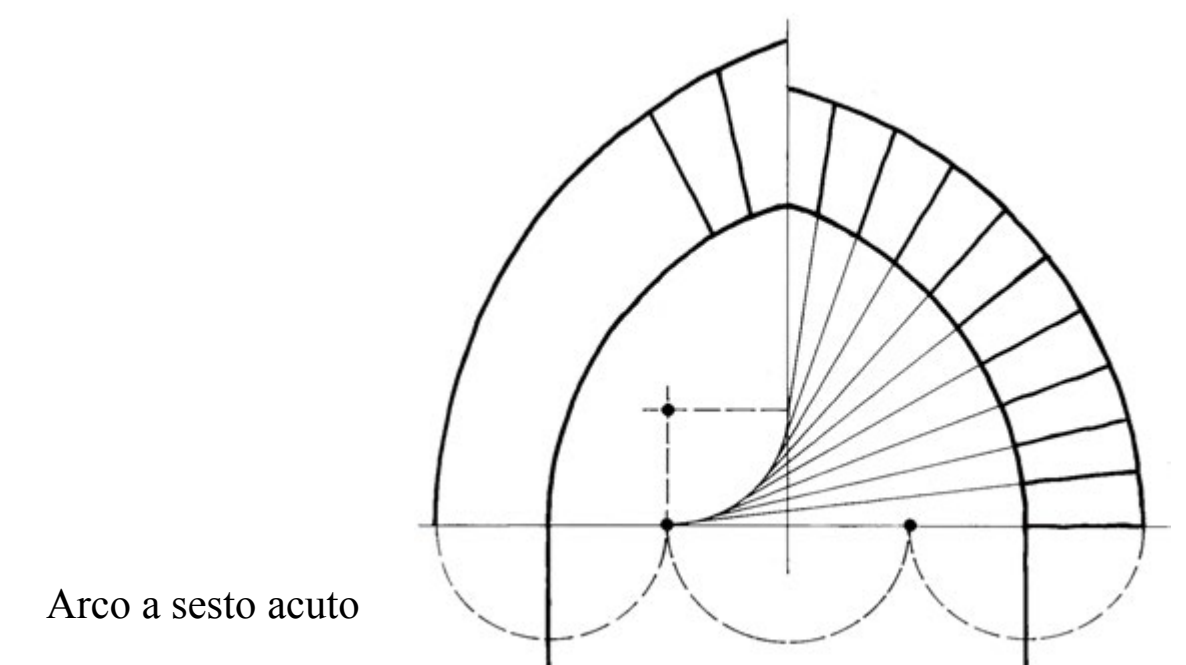

Arco a sesto acuto

