


INDICAZIONE DELLA SEGNALETICA ORIZZONTALE PER PERCORSI

XXX	INGRESSO PRIMO TURNO
○○○	INGRESSO SECONDO TURNO

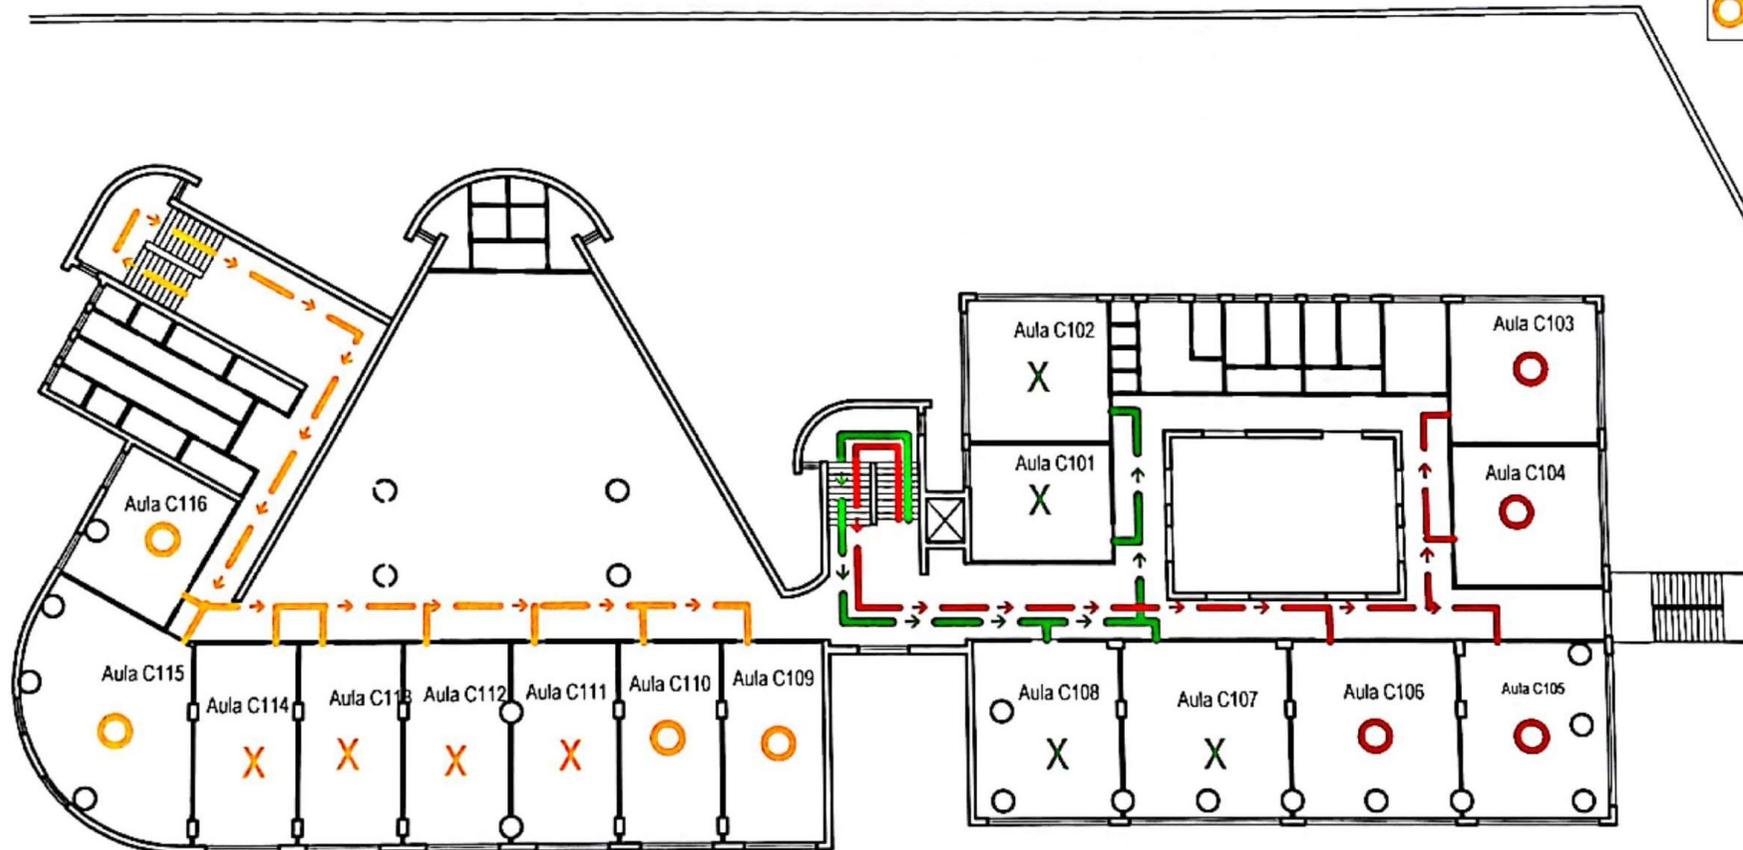

PIANTA PIANO PRIMO