


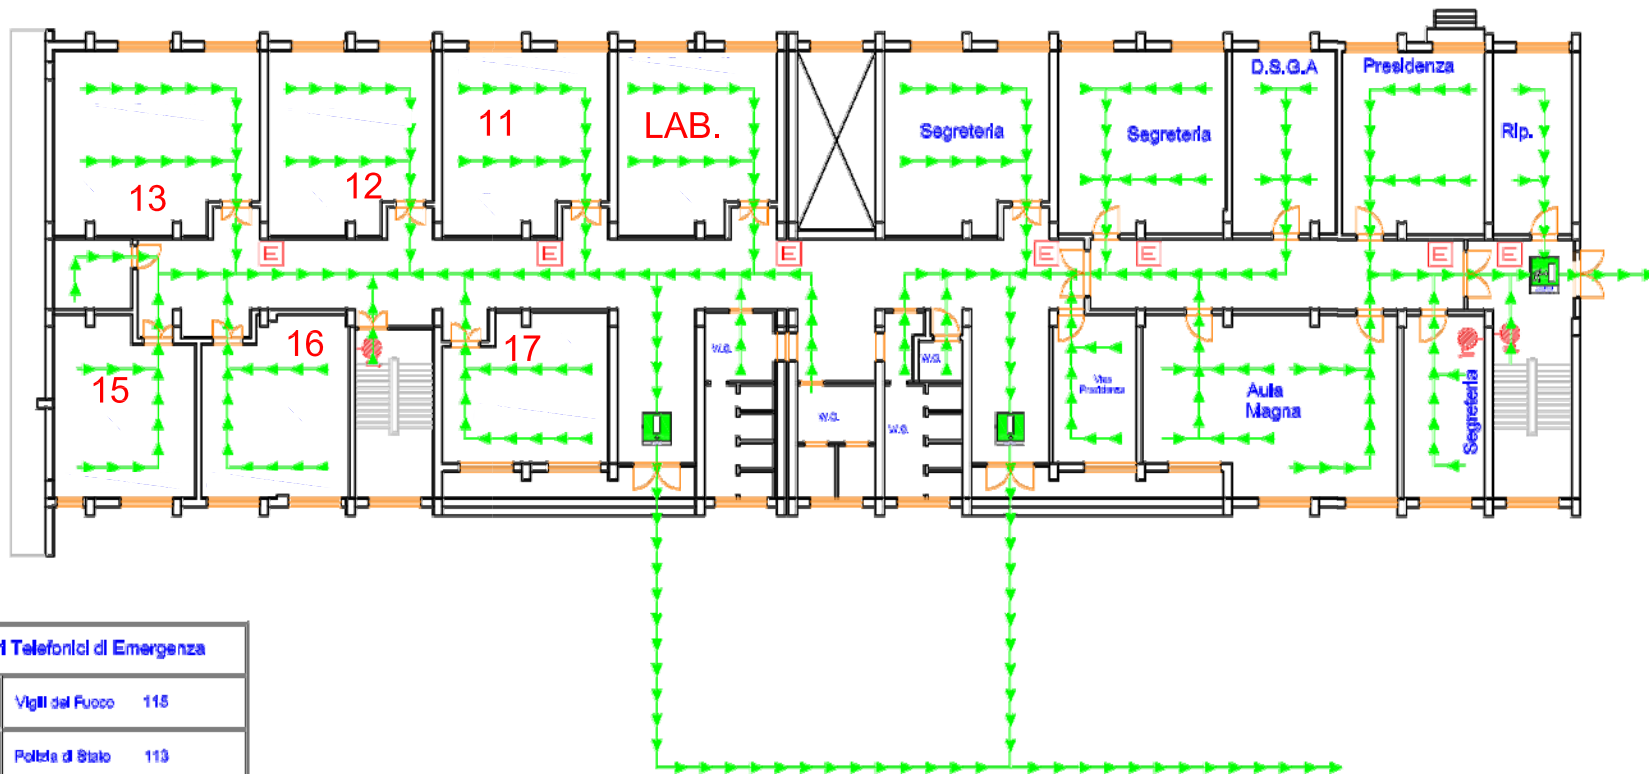

CENTRALE - PIANO TERRA



Pianta Piano Realizzato

LEGENDA

	Materie a muro
	Esitorio
	Scala di Emergenza
	Uscita di Emergenza
	Uscita
	Punto di Rassegna (Vande)
	Percorso di evacuazione (Vande)
	Percorso di evacuazione (S. G. G. G.)
	Percorso di uscita alternativa
	Pratica di Uscita
	Valigie qui

Piano di Evacuazione
SEDE CENTRALE
Copen (CG)
Pianta Piano Realizzato

Numeri Telefonici di Emergenza		
	Vigili del Fuoco	115
	Polizia di Stato	113
	Carabinieri	112
	Pronto soccorso	118

D.F. Il Tecnico: ing. Donato Fiorillo - via Cappuccini n°30 - 81100 Caserta (CE)
tel.: 0823/27.96.34 - fax: 0823/150.28.03 - cell.: 339/88.44.567 - e-mail: ing.donatofiorillo@libero.it

AULA	CLASSE -
11:	3AG -
12:	1AI -
13:	1AA -
15:	5AG -
16:	1AG -
17:	1AT -

