


D'ELIO SAPIA  
 PLACANICA SABATO  
 DE ROSA PAOLO  
 MELFI LUCIA  
 D'AMATO GIULIO

ISTITUTO ISTRUZIONE SUPERIORE STATALE  
 "S. CATERINA DA SIENA - AMENDOLA"  
 VIA LAZZARELLI -SALERNO-

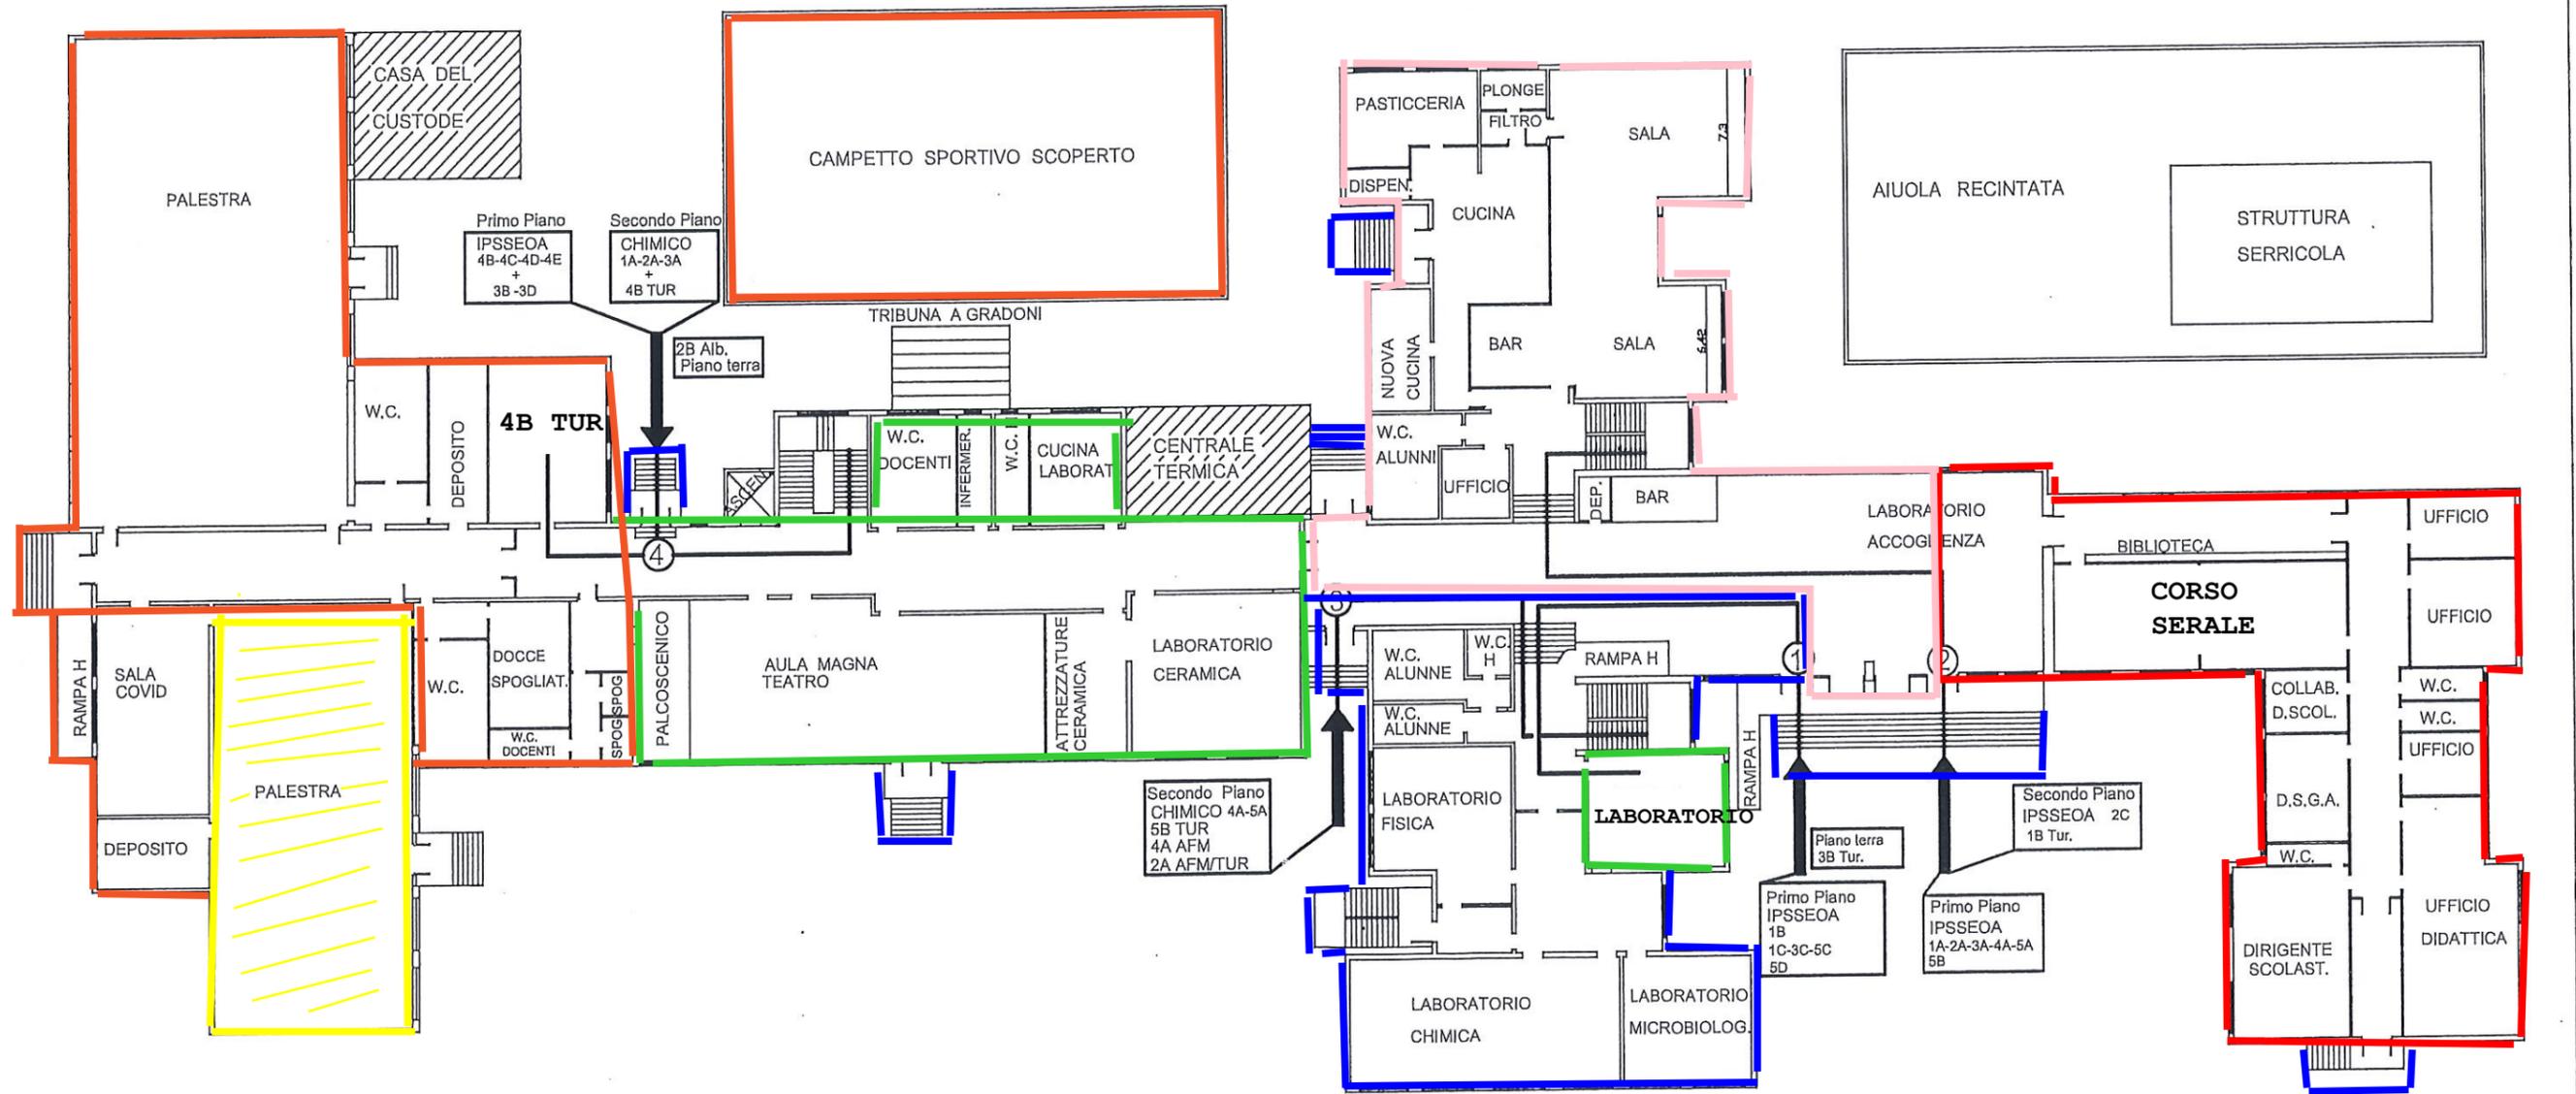

PIANTA PIANO RIALZATO

INDICAZIONI DELLE PORTE E PERCORSI DI INGRESSO E USCITA  
 UBICAZIONE DELLE CLASSI  
 ANNO SCOLASTICO 2021-2022

INGRESSO PRINCIPALE