


D'ELIO SAPIA
 PLACANICA SABATO
 DA ASSEGNARE
 MELFI LUCIA
 VEROLLA GIULIO

ISTITUTO ISTRUZIONE SUPERIORE STATALE
 "S. CATERINA DA SIENA - AMENDOLA"
 VIA LAZZARELLI -SALERNO-

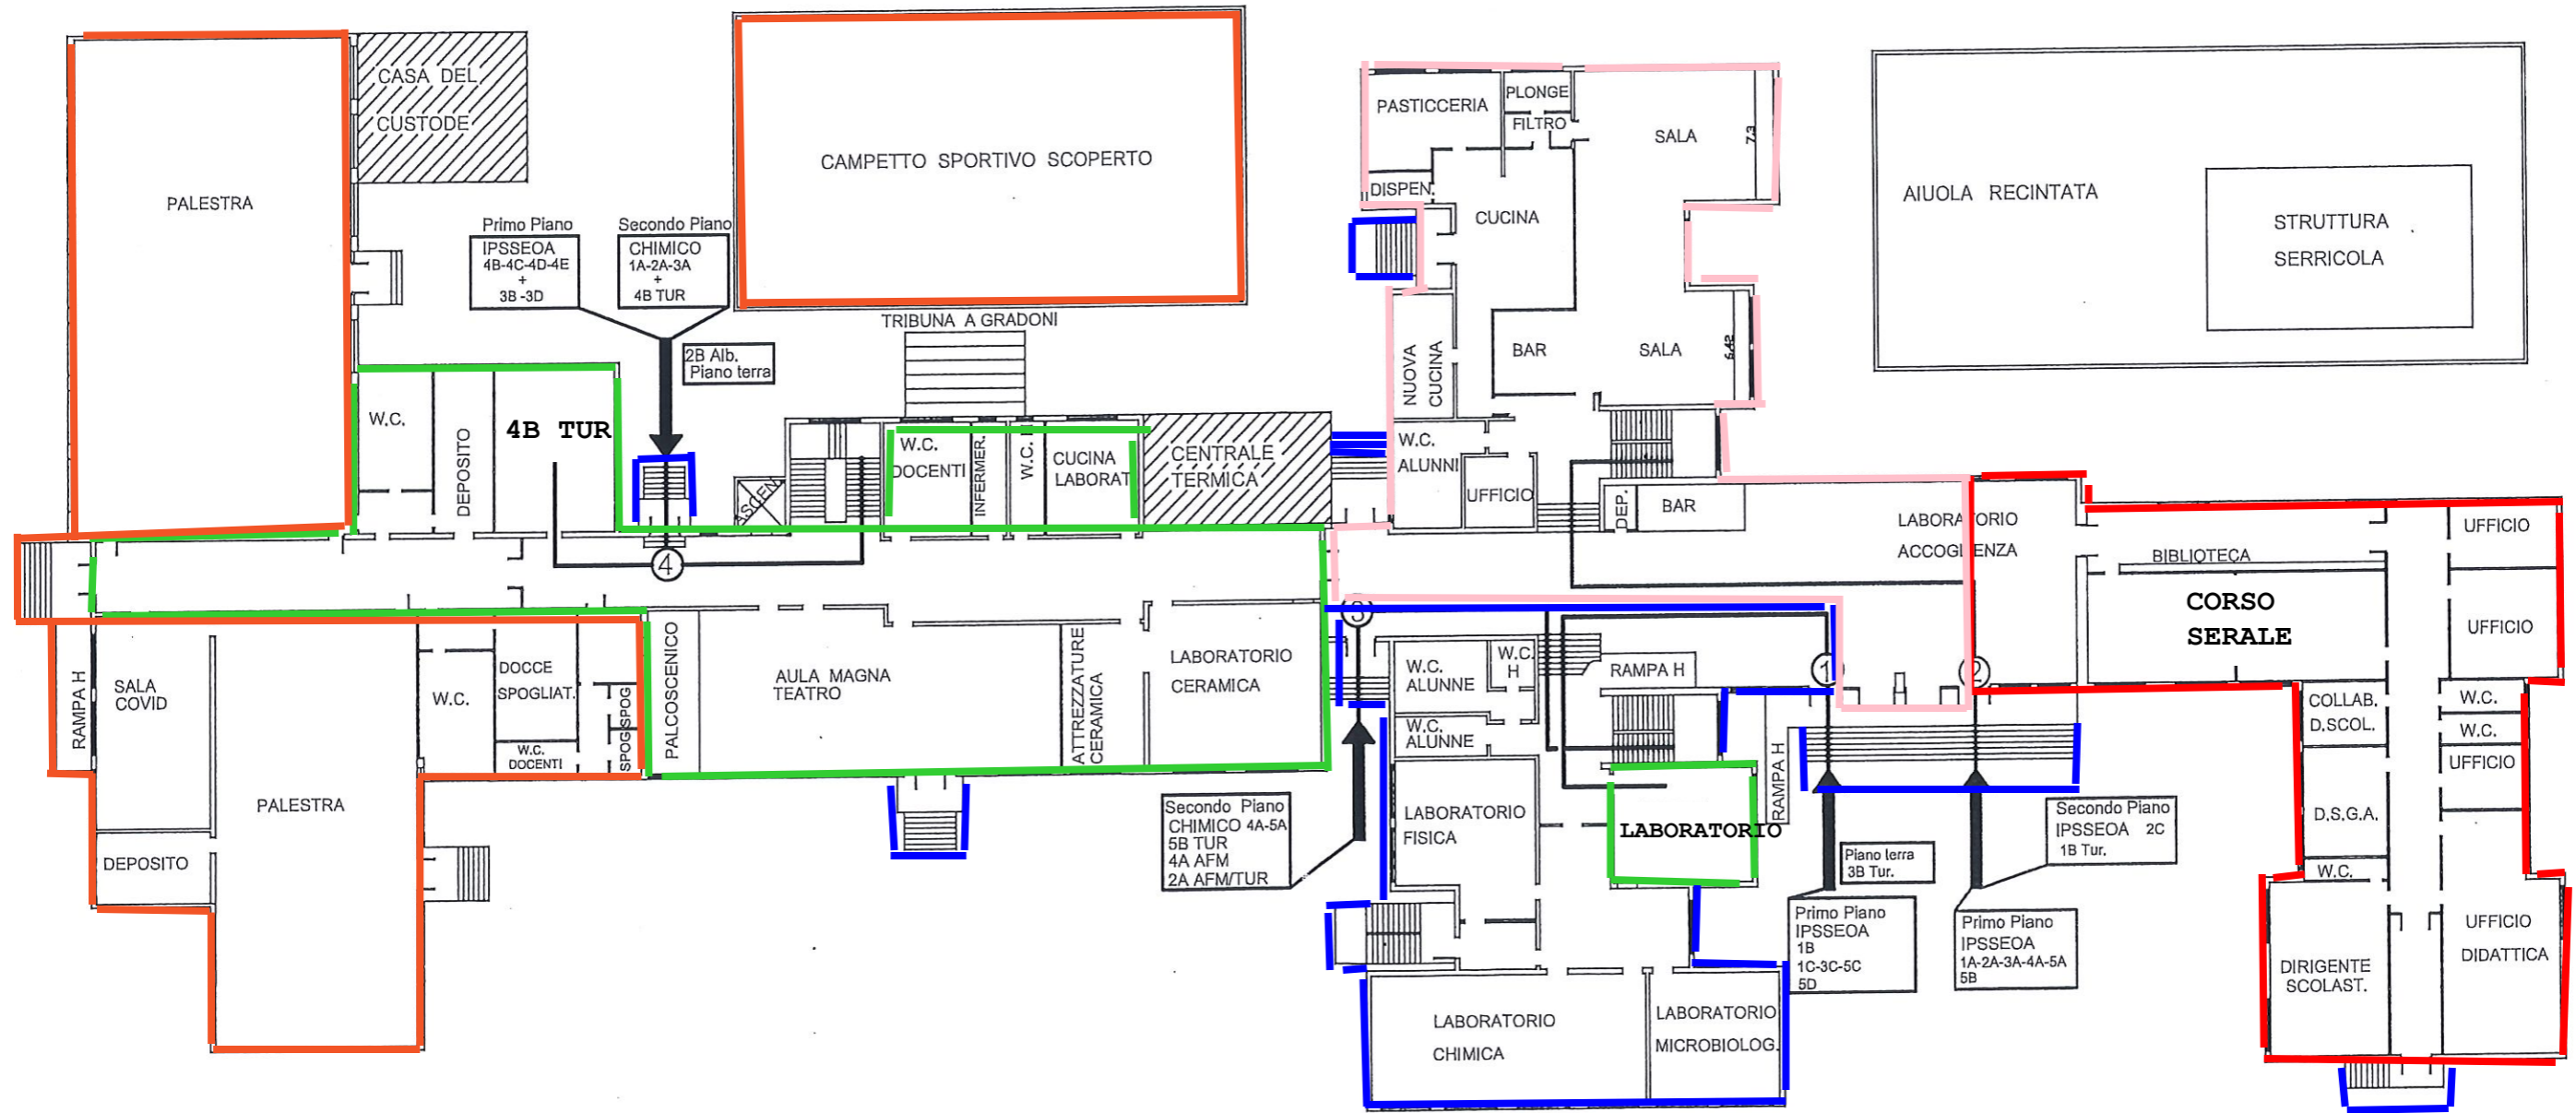

PIANTA PIANO RIALZATO

INDICAZIONI DELLE PORTE E PERCORSI DI INGRESSO E USCITA
 UBICAZIONE DELLE CLASSI
 ANNO SCOLASTICO 2021-2022

INGRESSO PRINCIPALE