
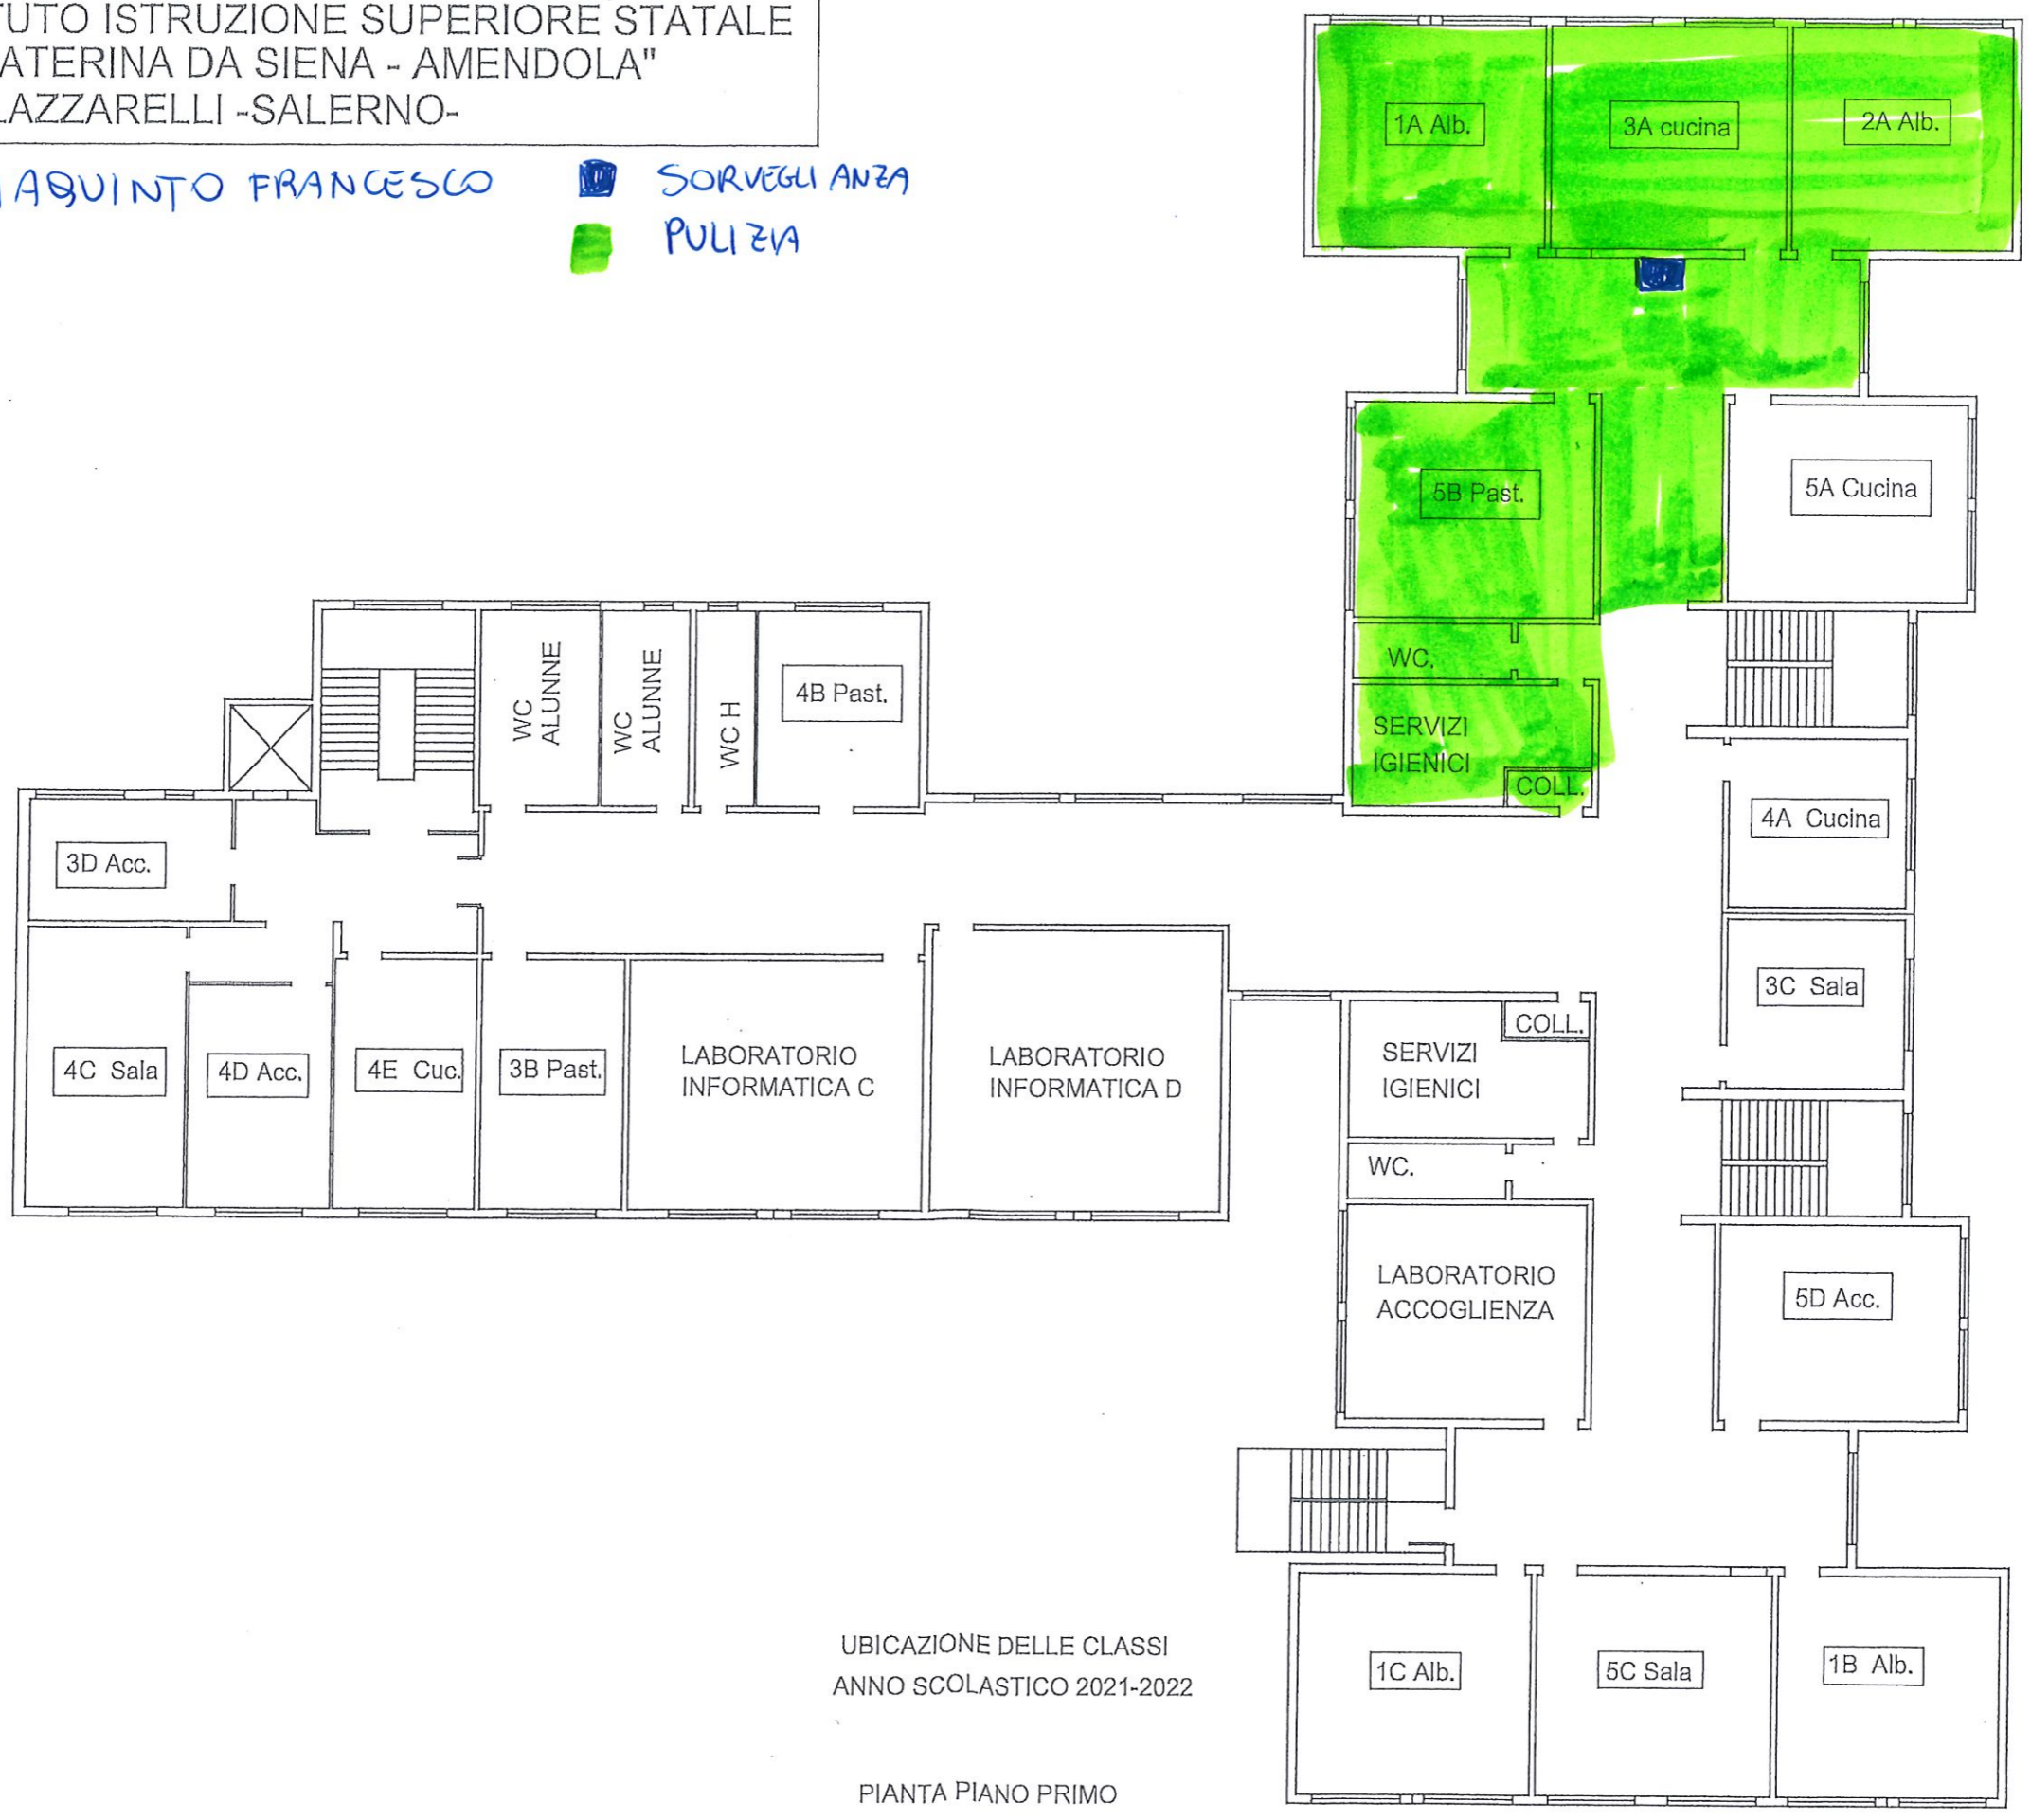


ISTITUTO ISTRUZIONE SUPERIORE STATALE
"S. CATERINA DA SIENA - AMENDOLA"
VIA LAZZARELLI -SALERNO-

GIUGNINO FRANCESCO

 SORVEGLIANZA
 PULIZIA




UBICAZIONE DELLE CLASSI
ANNO SCOLASTICO 2021-2022

PIANTA PIANO PRIMO

ISTITUTO ISTRUZIONE SUPERIORE STATALE
"S. CATERINA DA SIENA - AMENDOLA"
VIA LAZZARELLI -SALERNO-

VEROLLA GIULIO

■ SORVEGLIANZA
■ PULIZIA

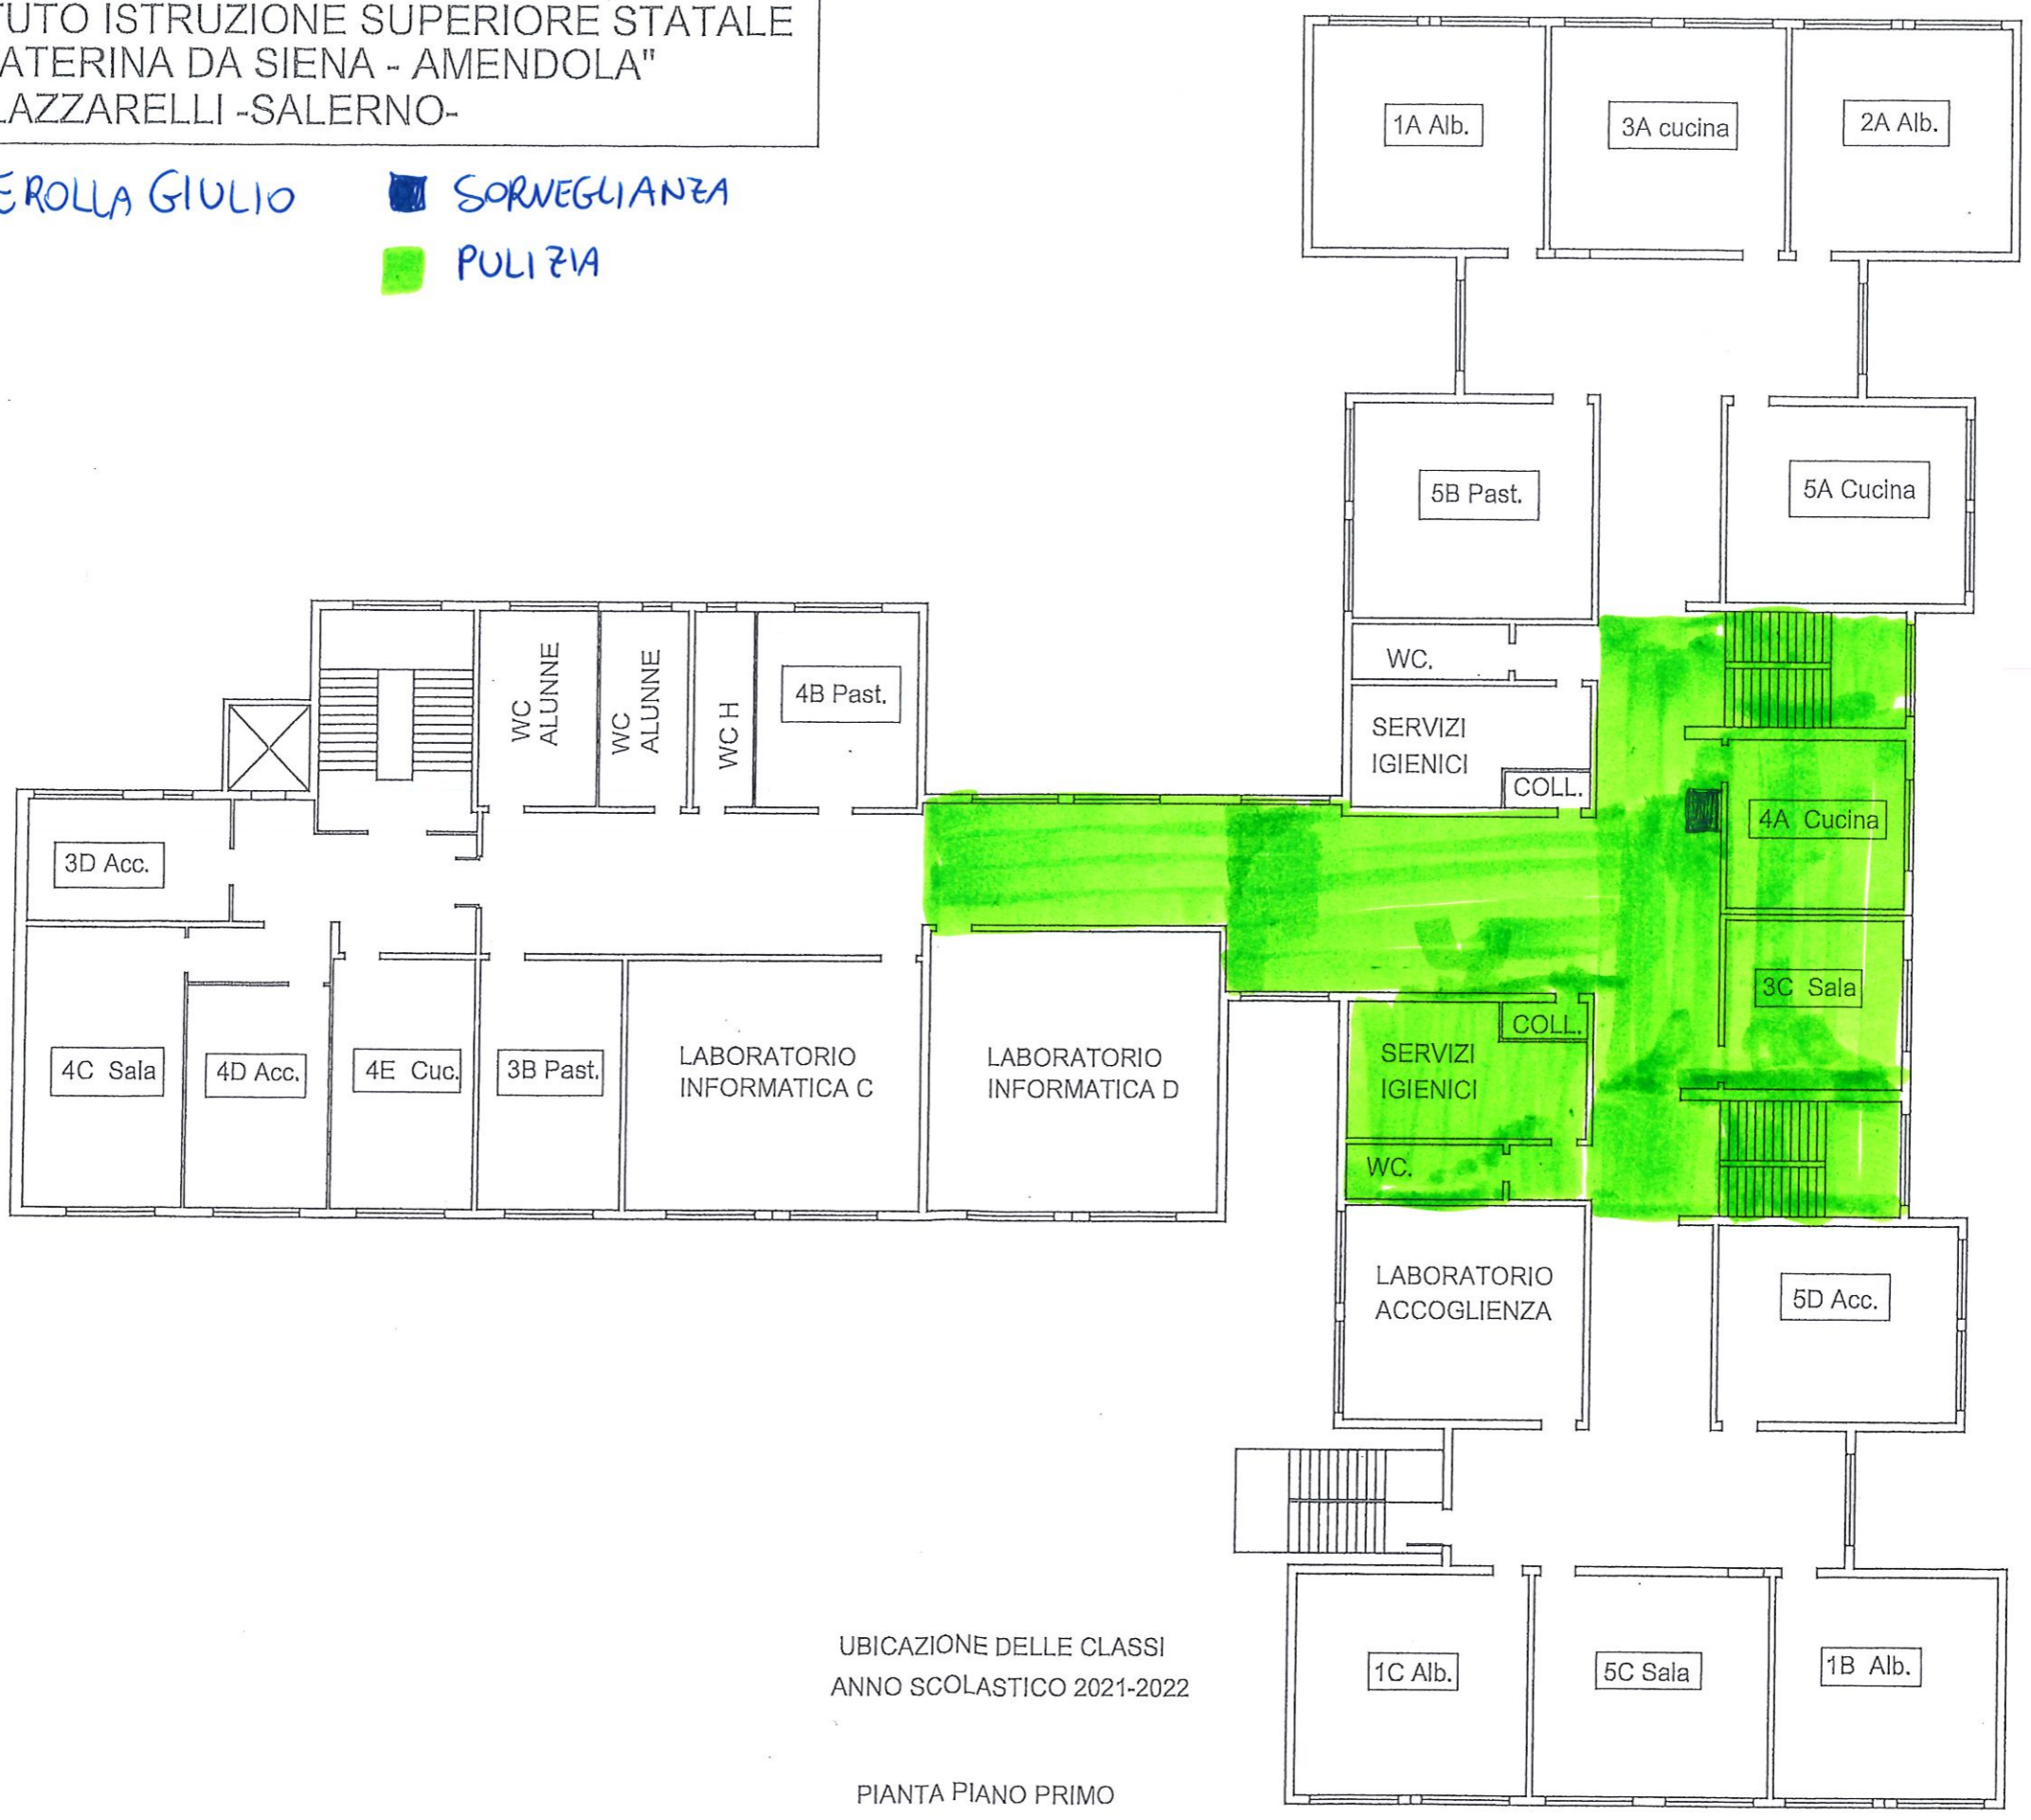

UBICAZIONE DELLE CLASSI
ANNO SCOLASTICO 2021-2022


PIANTA PIANO PRIMO

ISTITUTO ISTRUZIONE SUPERIORE STATALE
"S. CATERINA DA SIENA - AMENDOLA"
VIA LAZZARELLI -SALERNO-

CALICCHIO LEOPOLDO

 SORVEGLIANZA

 PULIZIA

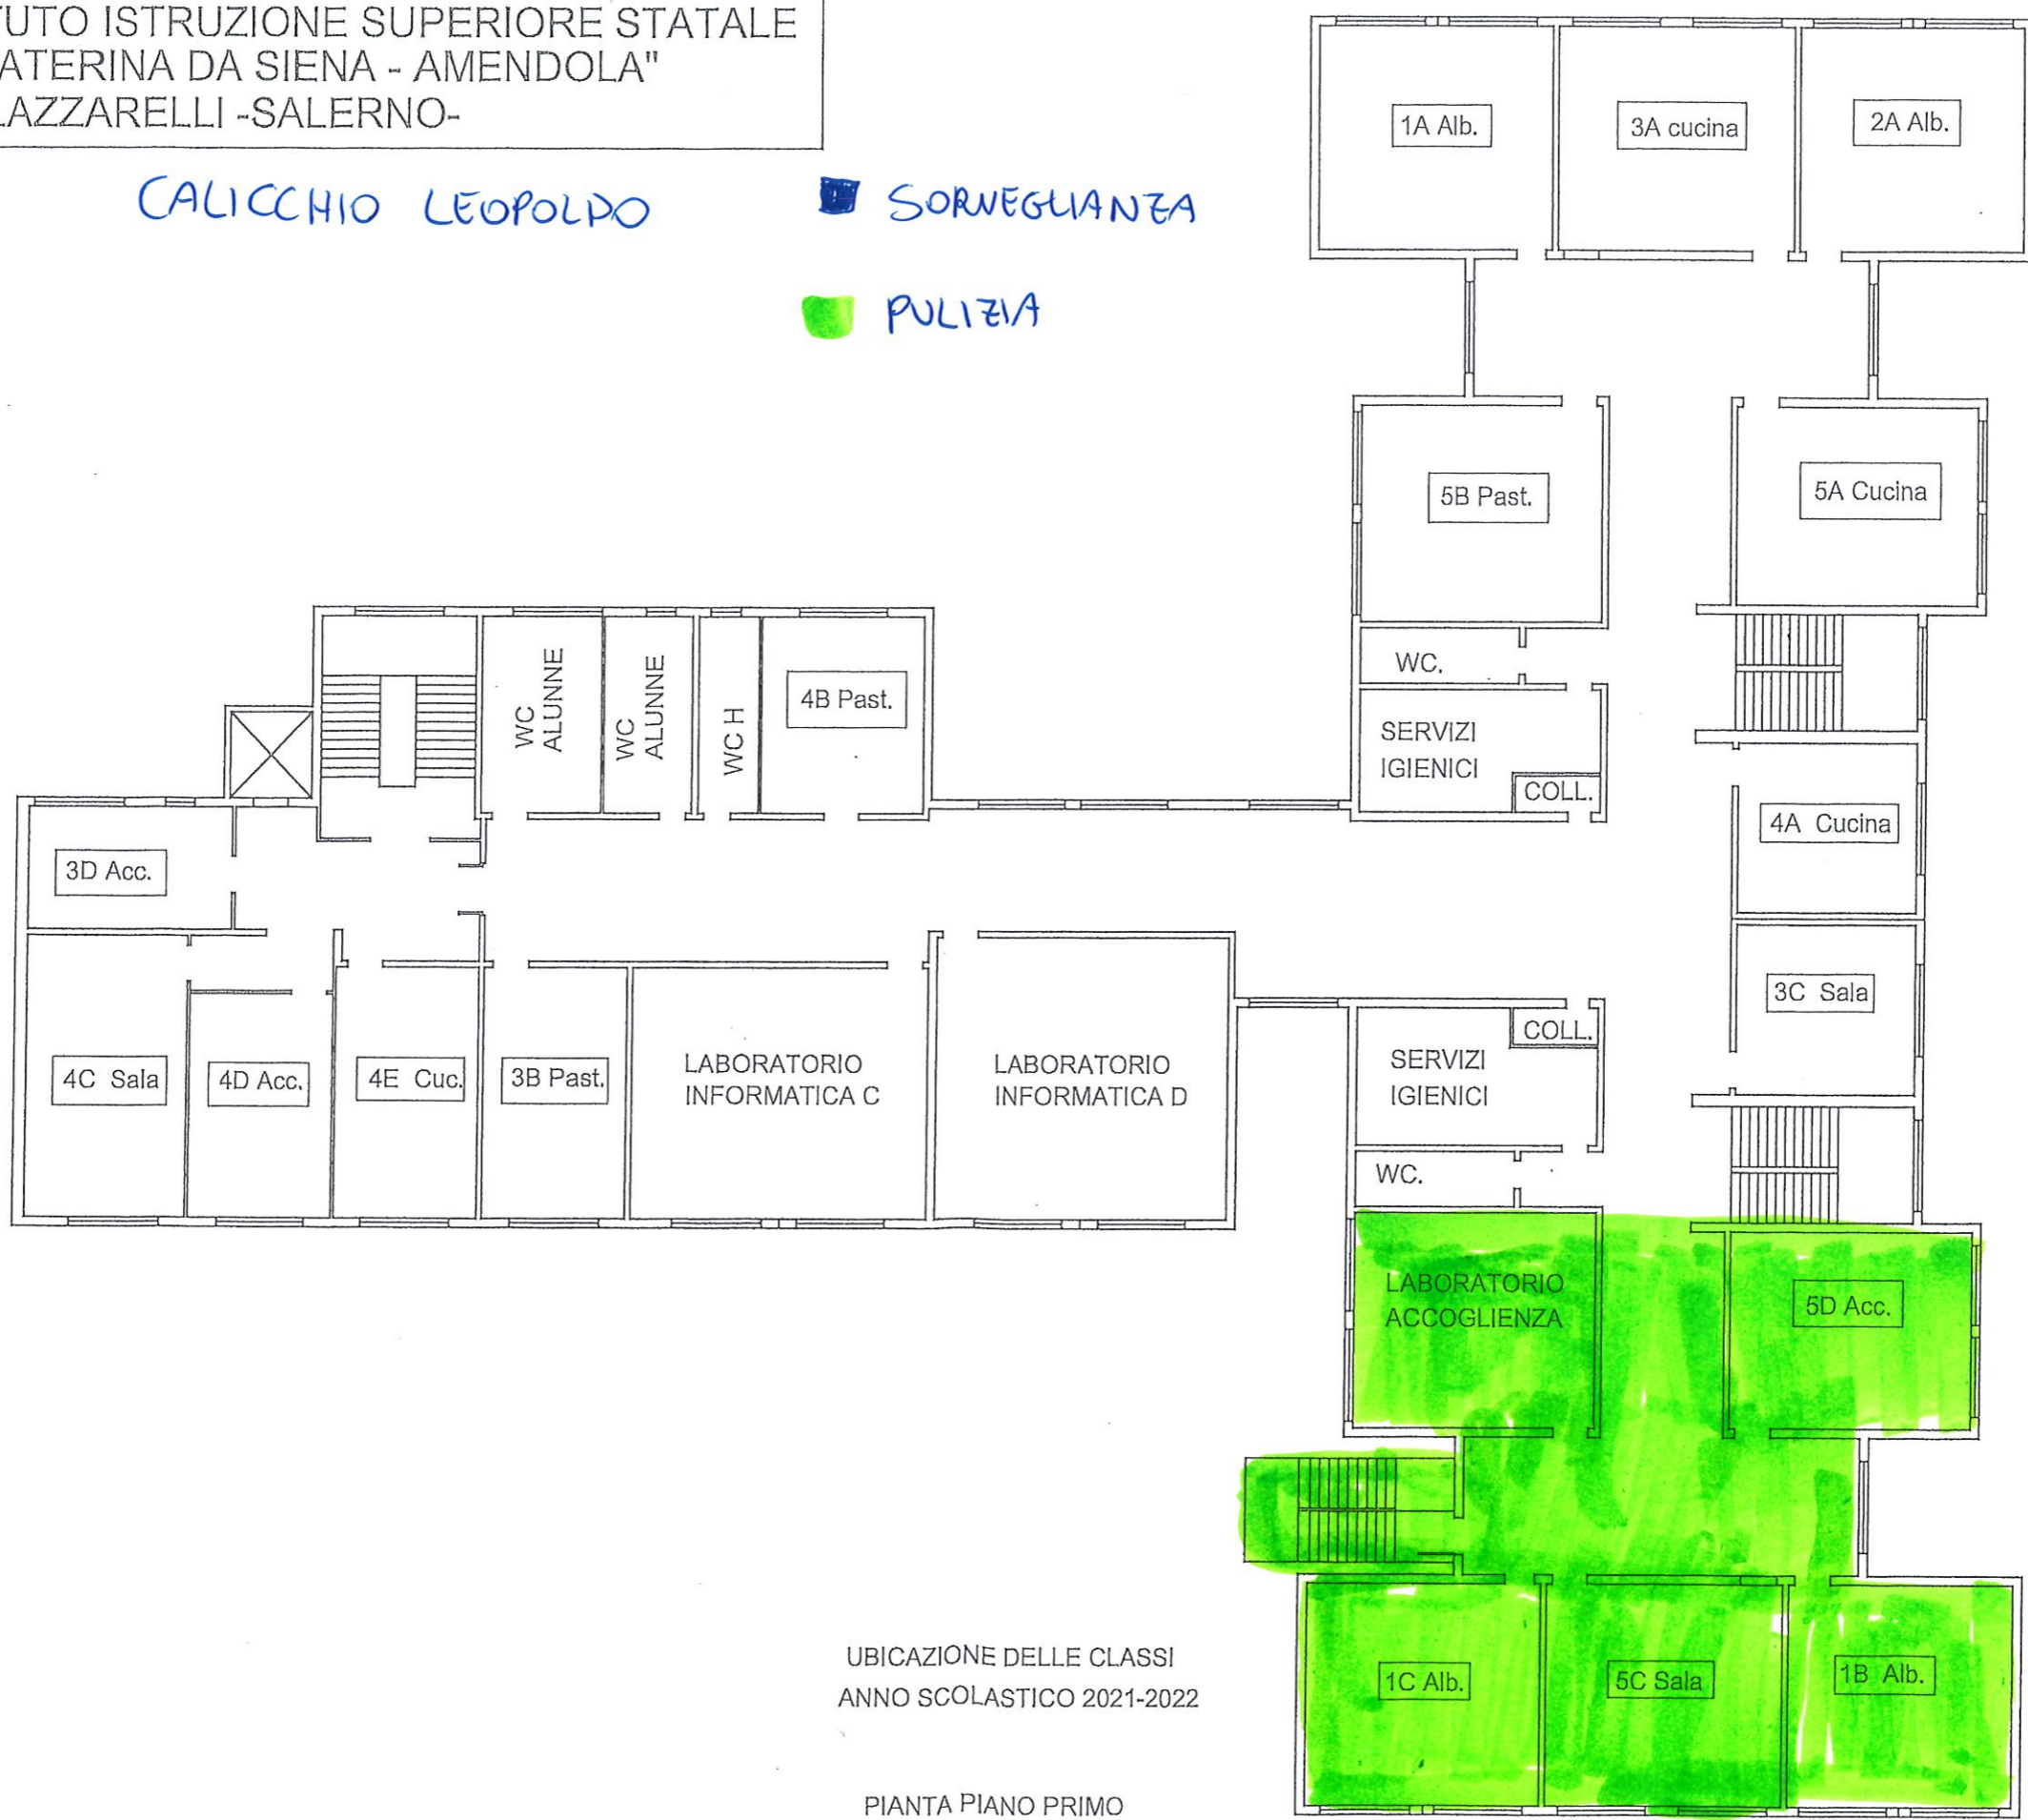


UBICAZIONE DELLE CLASSI
ANNO SCOLASTICO 2021-2022

PIANTA PIANO PRIMO

ISTITUTO ISTRUZIONE SUPERIORE STATALE
"S. CATERINA DA SIENA - AMENDOLA"
VIA LAZZARELLI -SALERNO-

ESPOSITO VITA SERALE

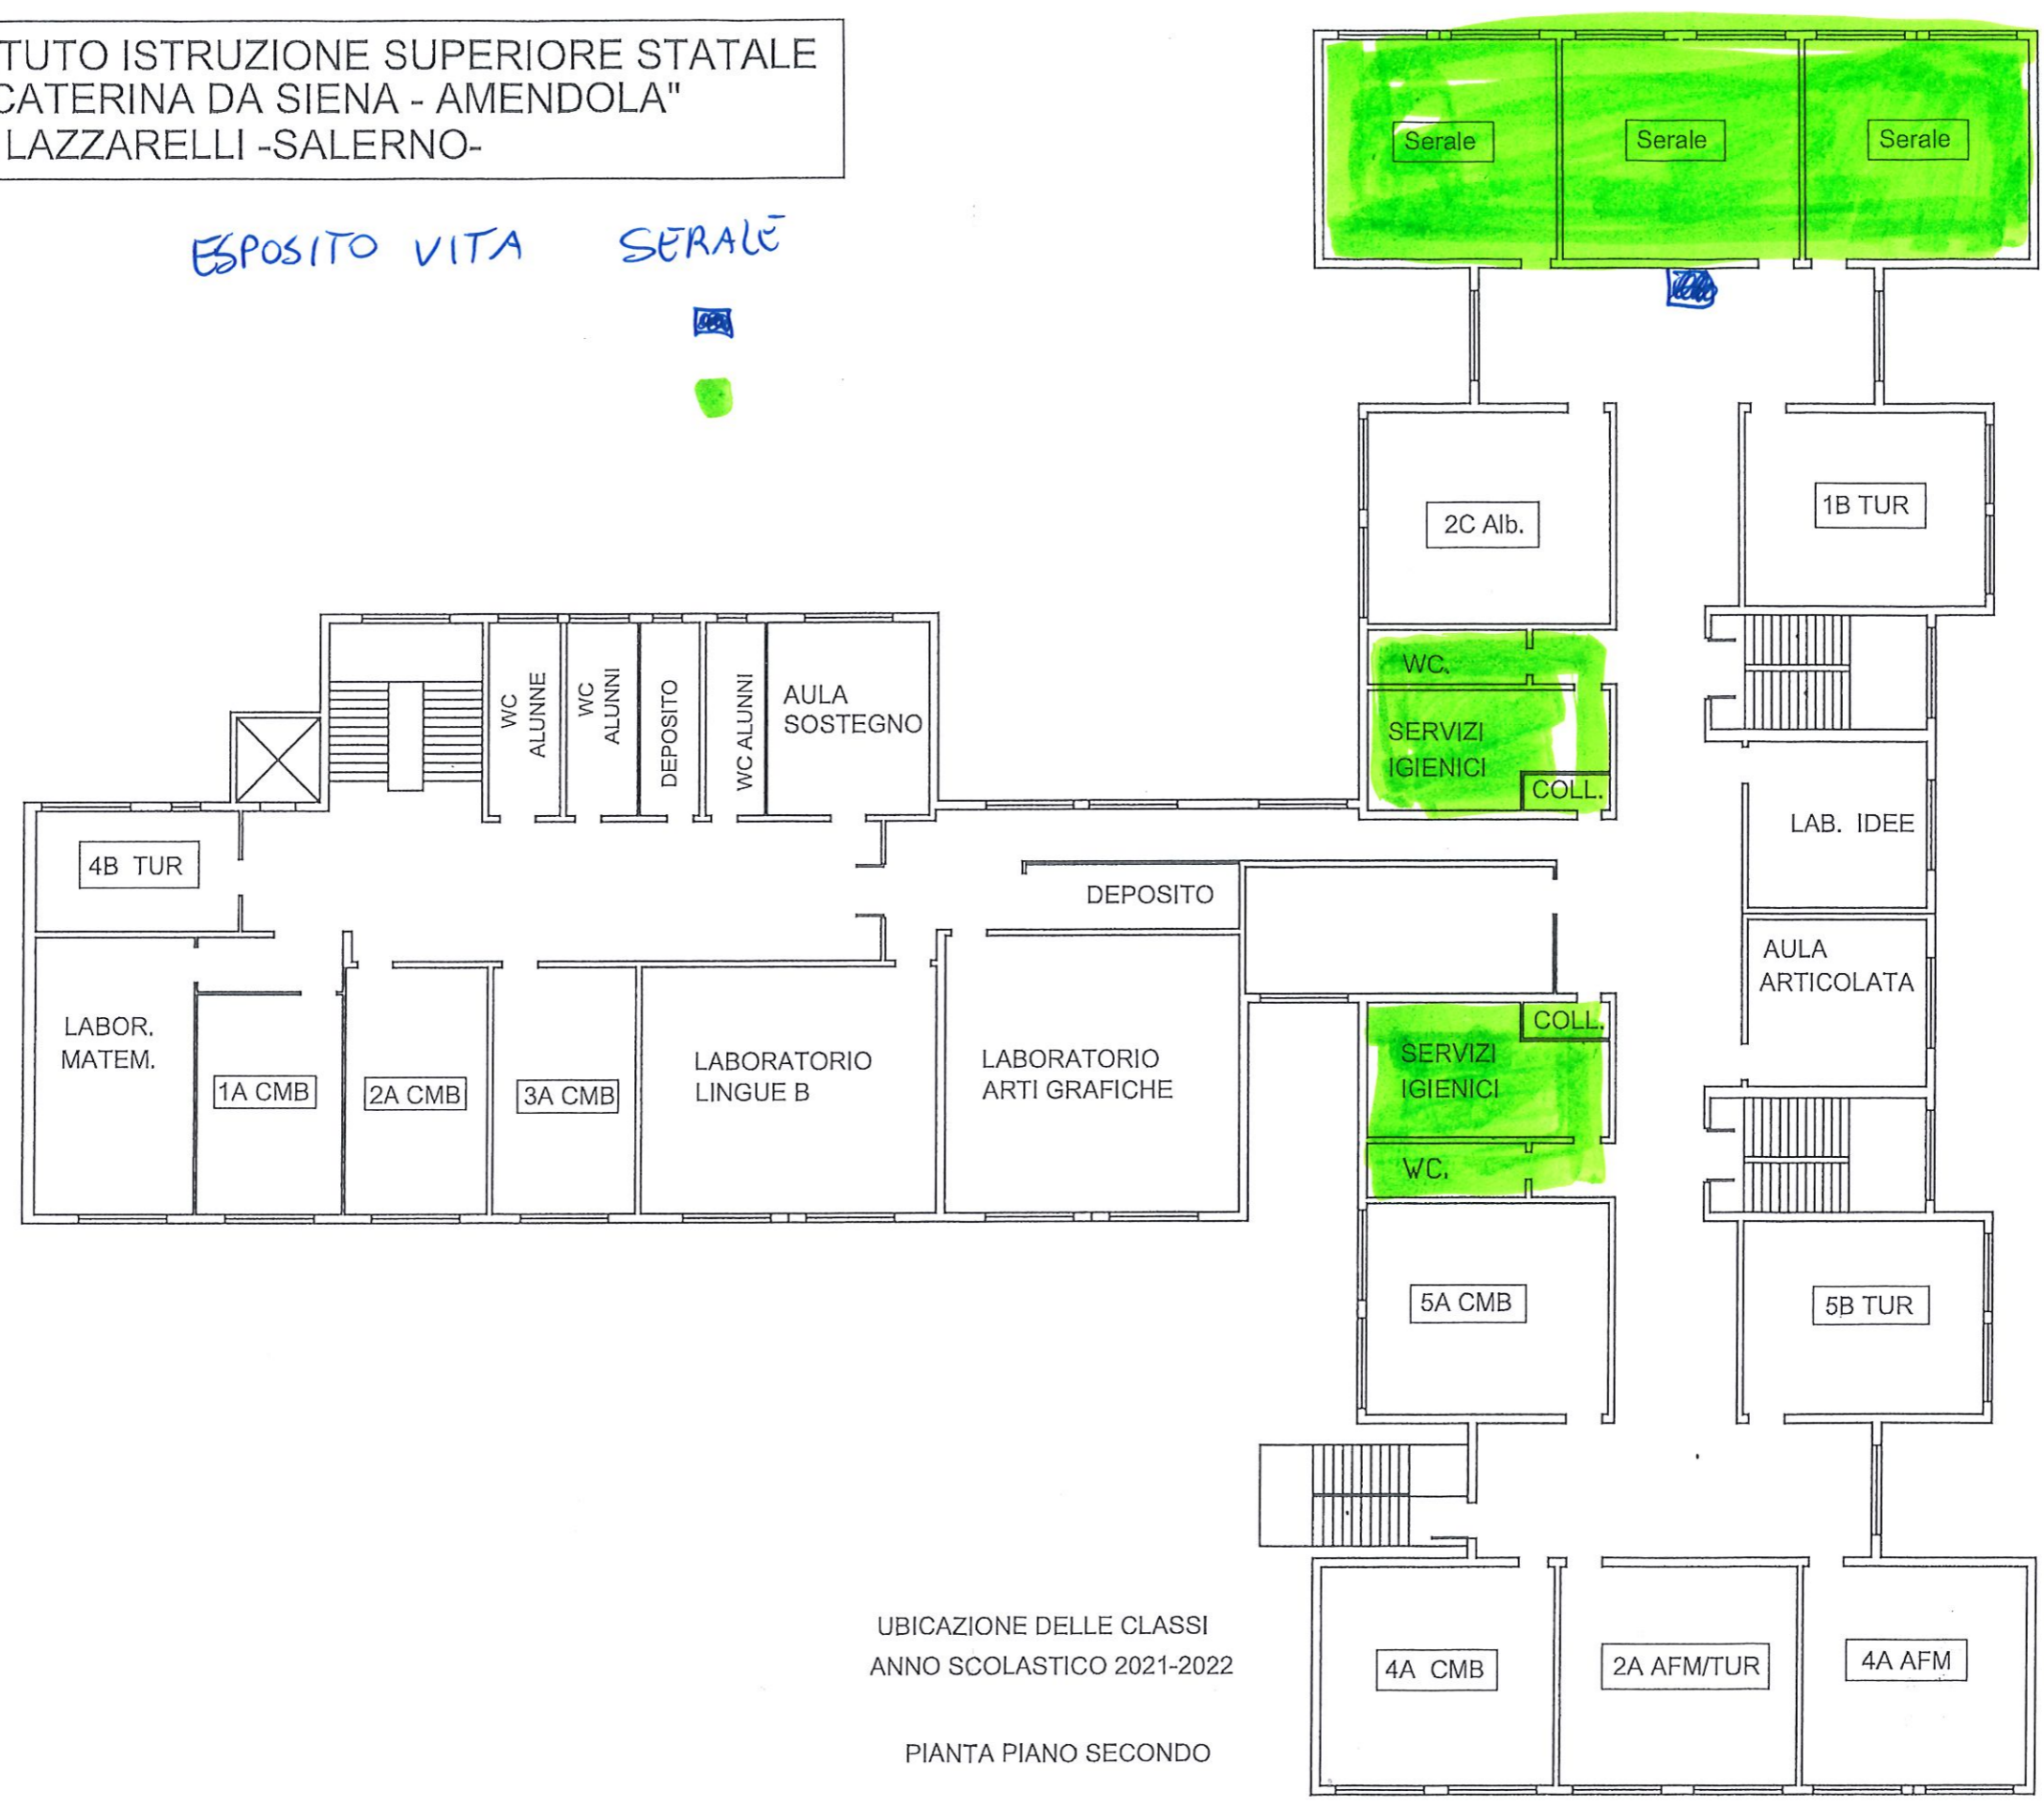

UBICAZIONE DELLE CLASSI
ANNO SCOLASTICO 2021-2022

PIANTA PIANO SECONDO