

ISTITUTO ISTRUZIONE SUPERIORE STATALE  
 "S. CATERINA DA SIENA - AMENDOLA"  
 VIA LAZZARELLI -SALERNO-

**LEGENDA**

- A-B-C SCALe INTERNE
- SCALA ESTERNA
- 1a - 1b - 1c - 1d USCITE DI EMERGENZA DI PIANO
- 2-3-4-5-6-7-8-9-10-11 D
- I - II - III - IV ZONE DI RACCOLTA


**PROCEDURE DA ADOTTARE IN CASO DI ALLARME**

Un segnale acustico continuo e prolungato (campanella elettrica) avverte di una situazione di emergenza per incendio o altra natura che richiede un'evacuazione immediata dell'edificio.

E' importante mantenere la calma ed evitare di trasmettere il panico ad altre persone.

Abbandonare i locali con calma ma senza indugio, utilizzando le uscite di sicurezza più vicine indicate da apposita segnaletica e riportate nelle planimetrie affisse.

Raggiunto il punto di raccolta non rientrare nell'edificio fino a quando non vengono ripristinate le condizioni di normalità.

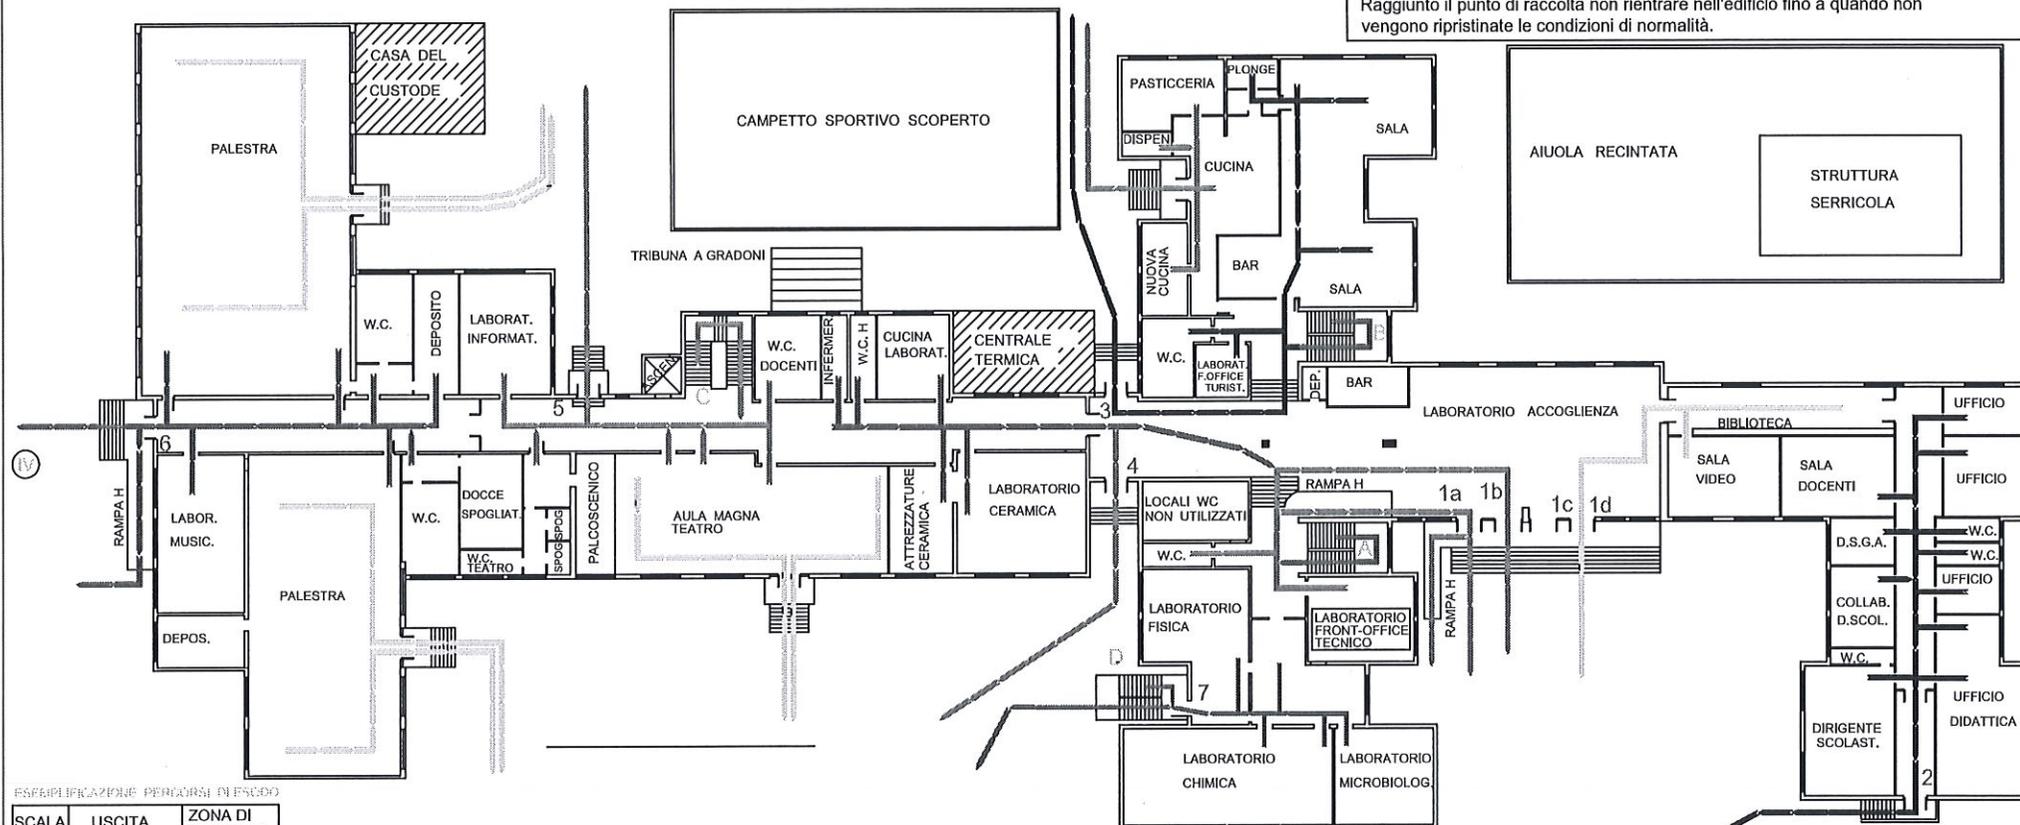

**ESPERIFICAZIONE PERCORSI DI ESCOIO**

SCALA	USCITA	ZONA DI RACCOLTA
A	1a-1b	I
B	3	III
C	5	III
D	7 piano rialzato	II
	8 piano 1°	II
	9 piano 2°	II

INGRESSO PRINCIPALE

PIANTA PIANO RIALZATO  
 PLANIMETRIA DI EVACUAZIONE  
 E DESTINAZIONE AMBIENTI