

SIMBOLI	
494-05	ATTENZIONE: INQUADRIAMO IN MOVIMENTO
494-13	PERICOLO DI INFAMMABILITÀ


SIMBOLI	


PIANO DI SICUREZZA	
LEGENDA SIMBOLI	
	BARACCHE DI CANTIERE PER UFF. D.L., IMPRESE / SERVIZI TECNICI SPOGLIATORI / MENSA LAVORATORI
	PONTEGGIO FISSO
	MANTOVANA DI PROTEZIONE
	MESA TETTOIA CON BETONIERA PER LAVORAZIONE FERRE
	AREA DI STOCCAGGIO
	OPERE DA ESEGUIRE DURANTE IL PERIODO DI CHIUSURA
	SCALA DI SICUREZZA E ACCESSO AL CANTIERE PER GLI OPERAI
	ZONA PROTETTA DI PASSAGGIO
	CANALE CONVOGLIATORE DI SCARICO
	QUADRO ELETTRICO DI CANTIERE
	BETONIERA
	MONTACARICHI
	ESTINTORE

SIMBOLI	
494-CART-01	Cartellone dei lavori

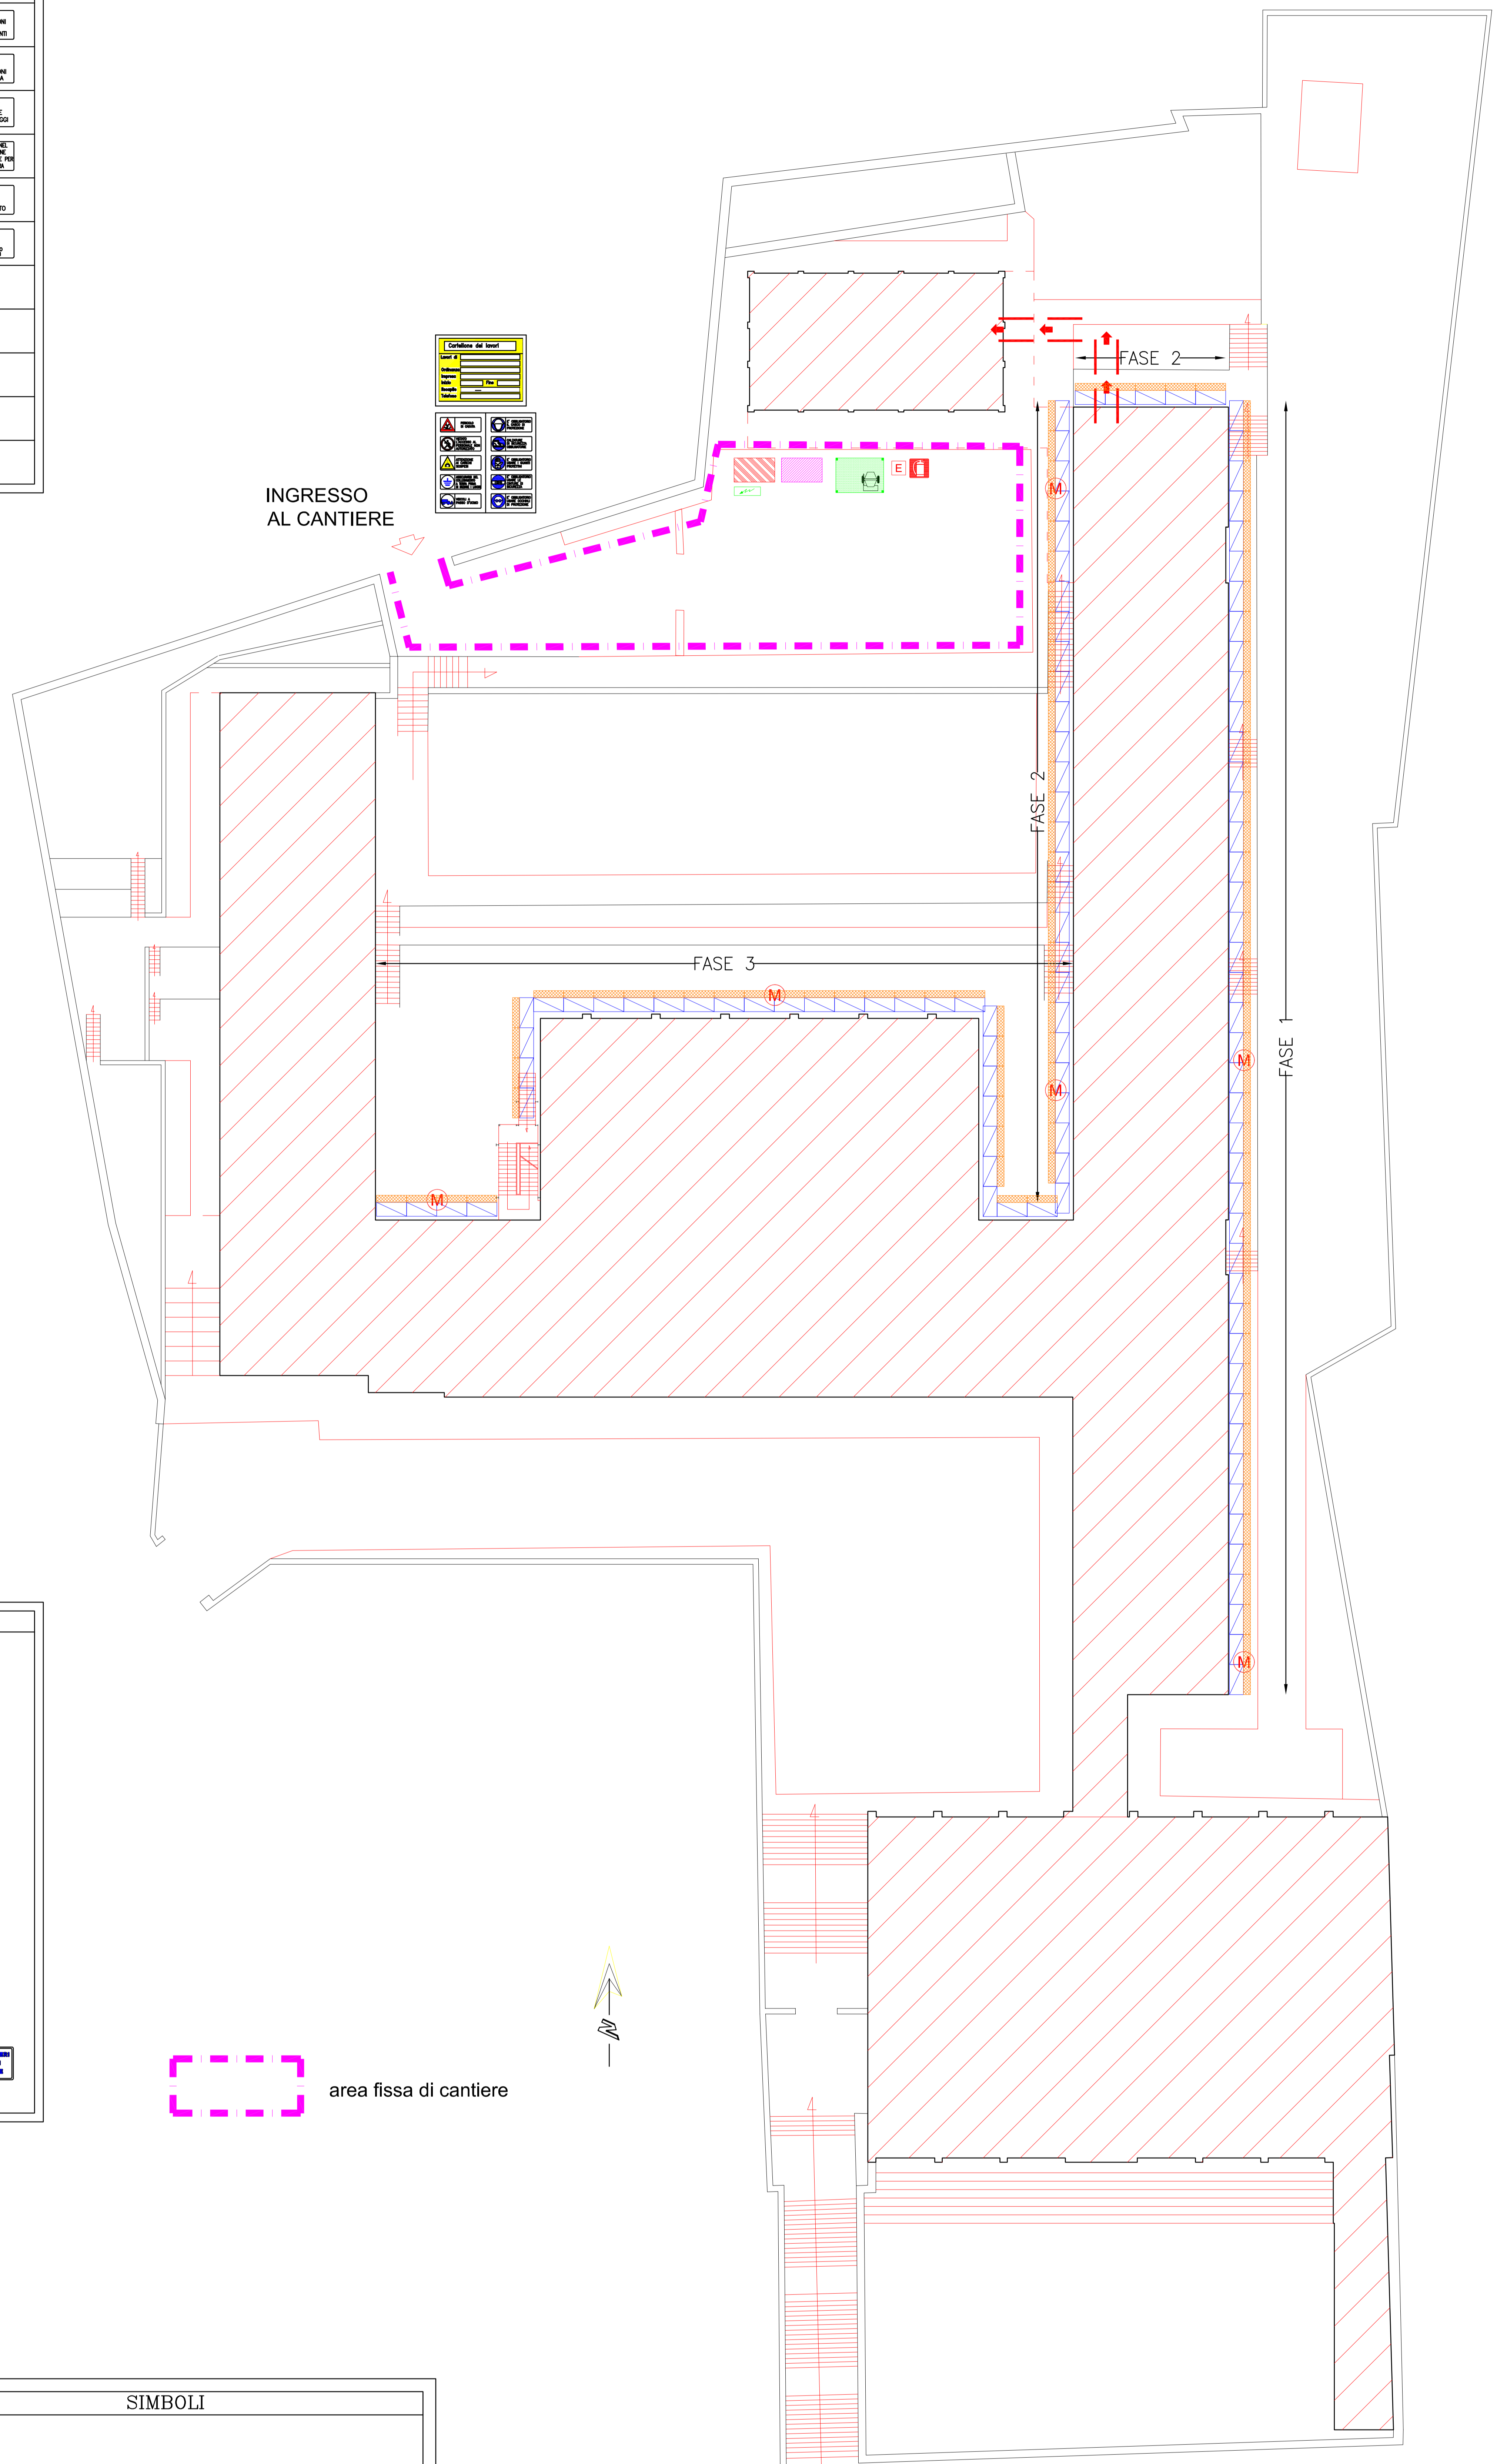

FONDI STRUTTURALI EUROPEI 2007-2013

PON FESR 2007-2013 Asse II "Qualità degli Ambienti Scolastici" Obiettivo C "Ambienti per l'Apprendimento" 2007-2013 Bando 7667 del 15/06/2010.

PROGETTO ESECUTIVO (art. 93 del D.Lgs. 12 aprile 2006, n. 48 s.m.i.)

LAVORI DI ADEGUAMENTO NORMATIVO E DI EFFICIENZA ENERGETICA

Liceo Scientifico "L. Da Vinci" di SALERNO

Elaborato: TAV. 75.1.006 LAY-OUT DI CANTIERE (art. 93 del D.Lgs. 12 aprile 2006, n. 48 s.m.i.)

R.U.P. - Annamaria PAOLINO

PROVINCIA DI SALERNO - SERVIZIO PROGETTAZIONE EDILIZIA SCOLASTICA

I PROGETTISTI:

Ing. Gioia CAIAZZO

Arch. Mario CAMMARANO



Ing. Maria Antonietta CONTI

Geom. Angelo AVELLINO

Geom. Giovanni PIERRO

collaboratore tecnico: Geom. Gerardo DELLA GUARDIA

Data: Marzo 2014

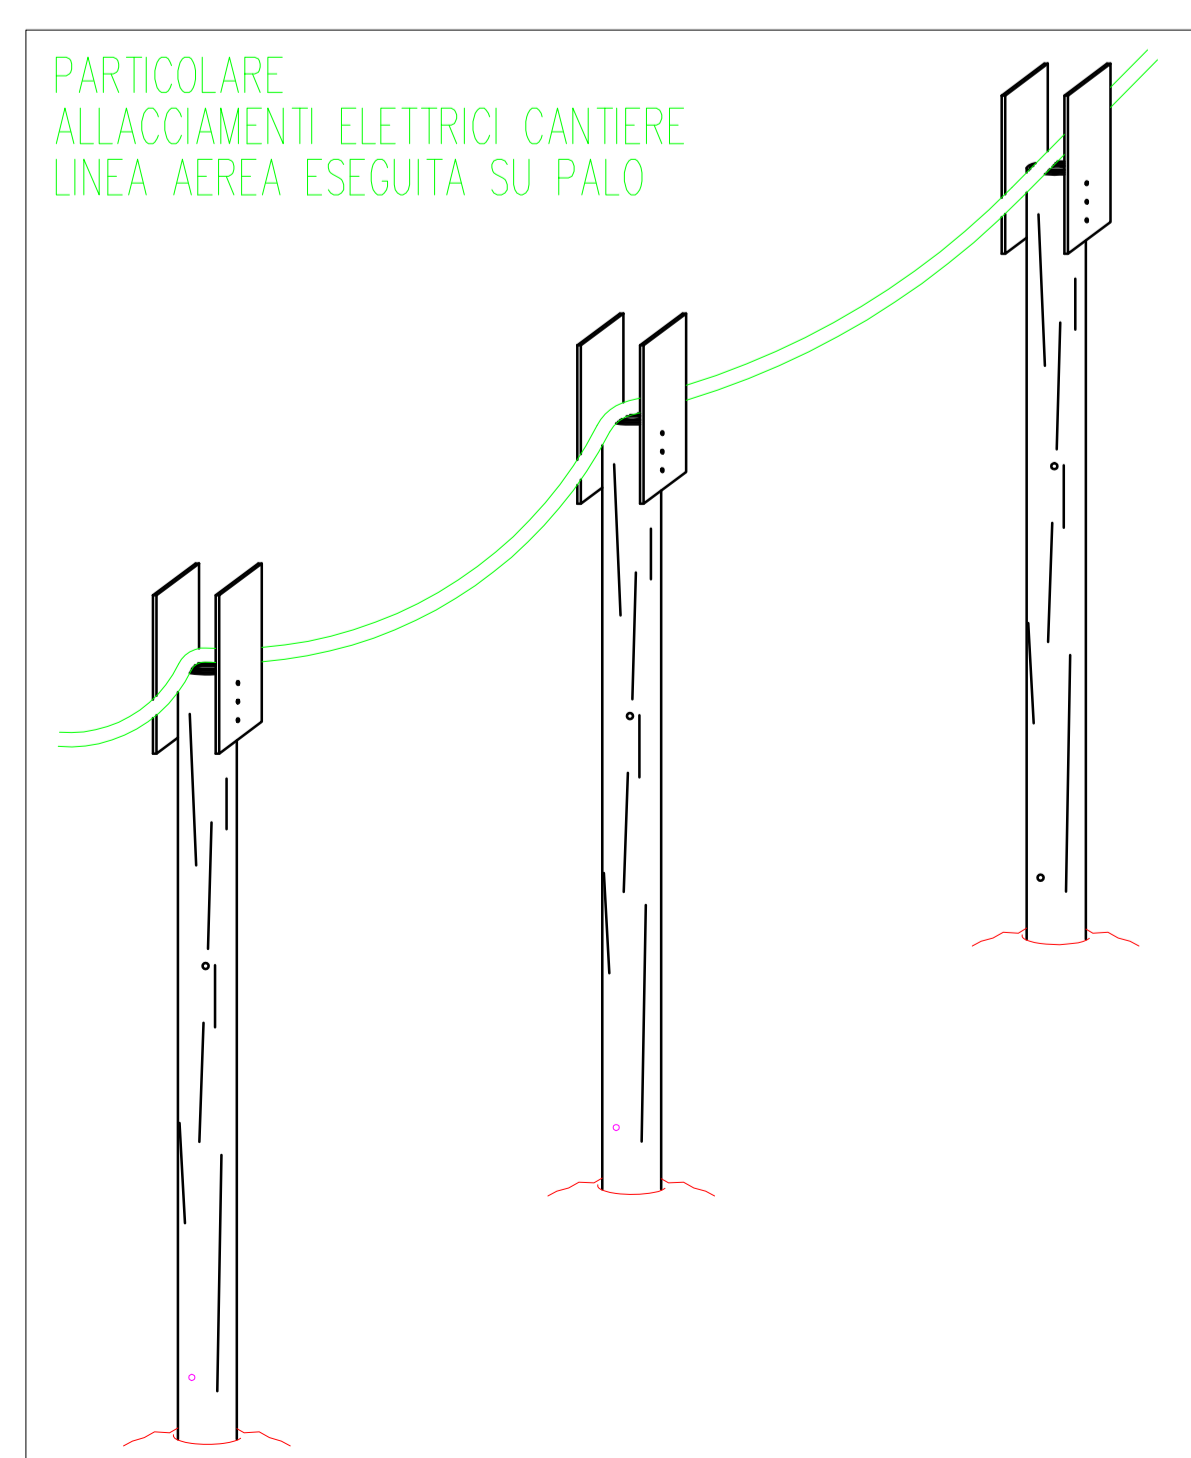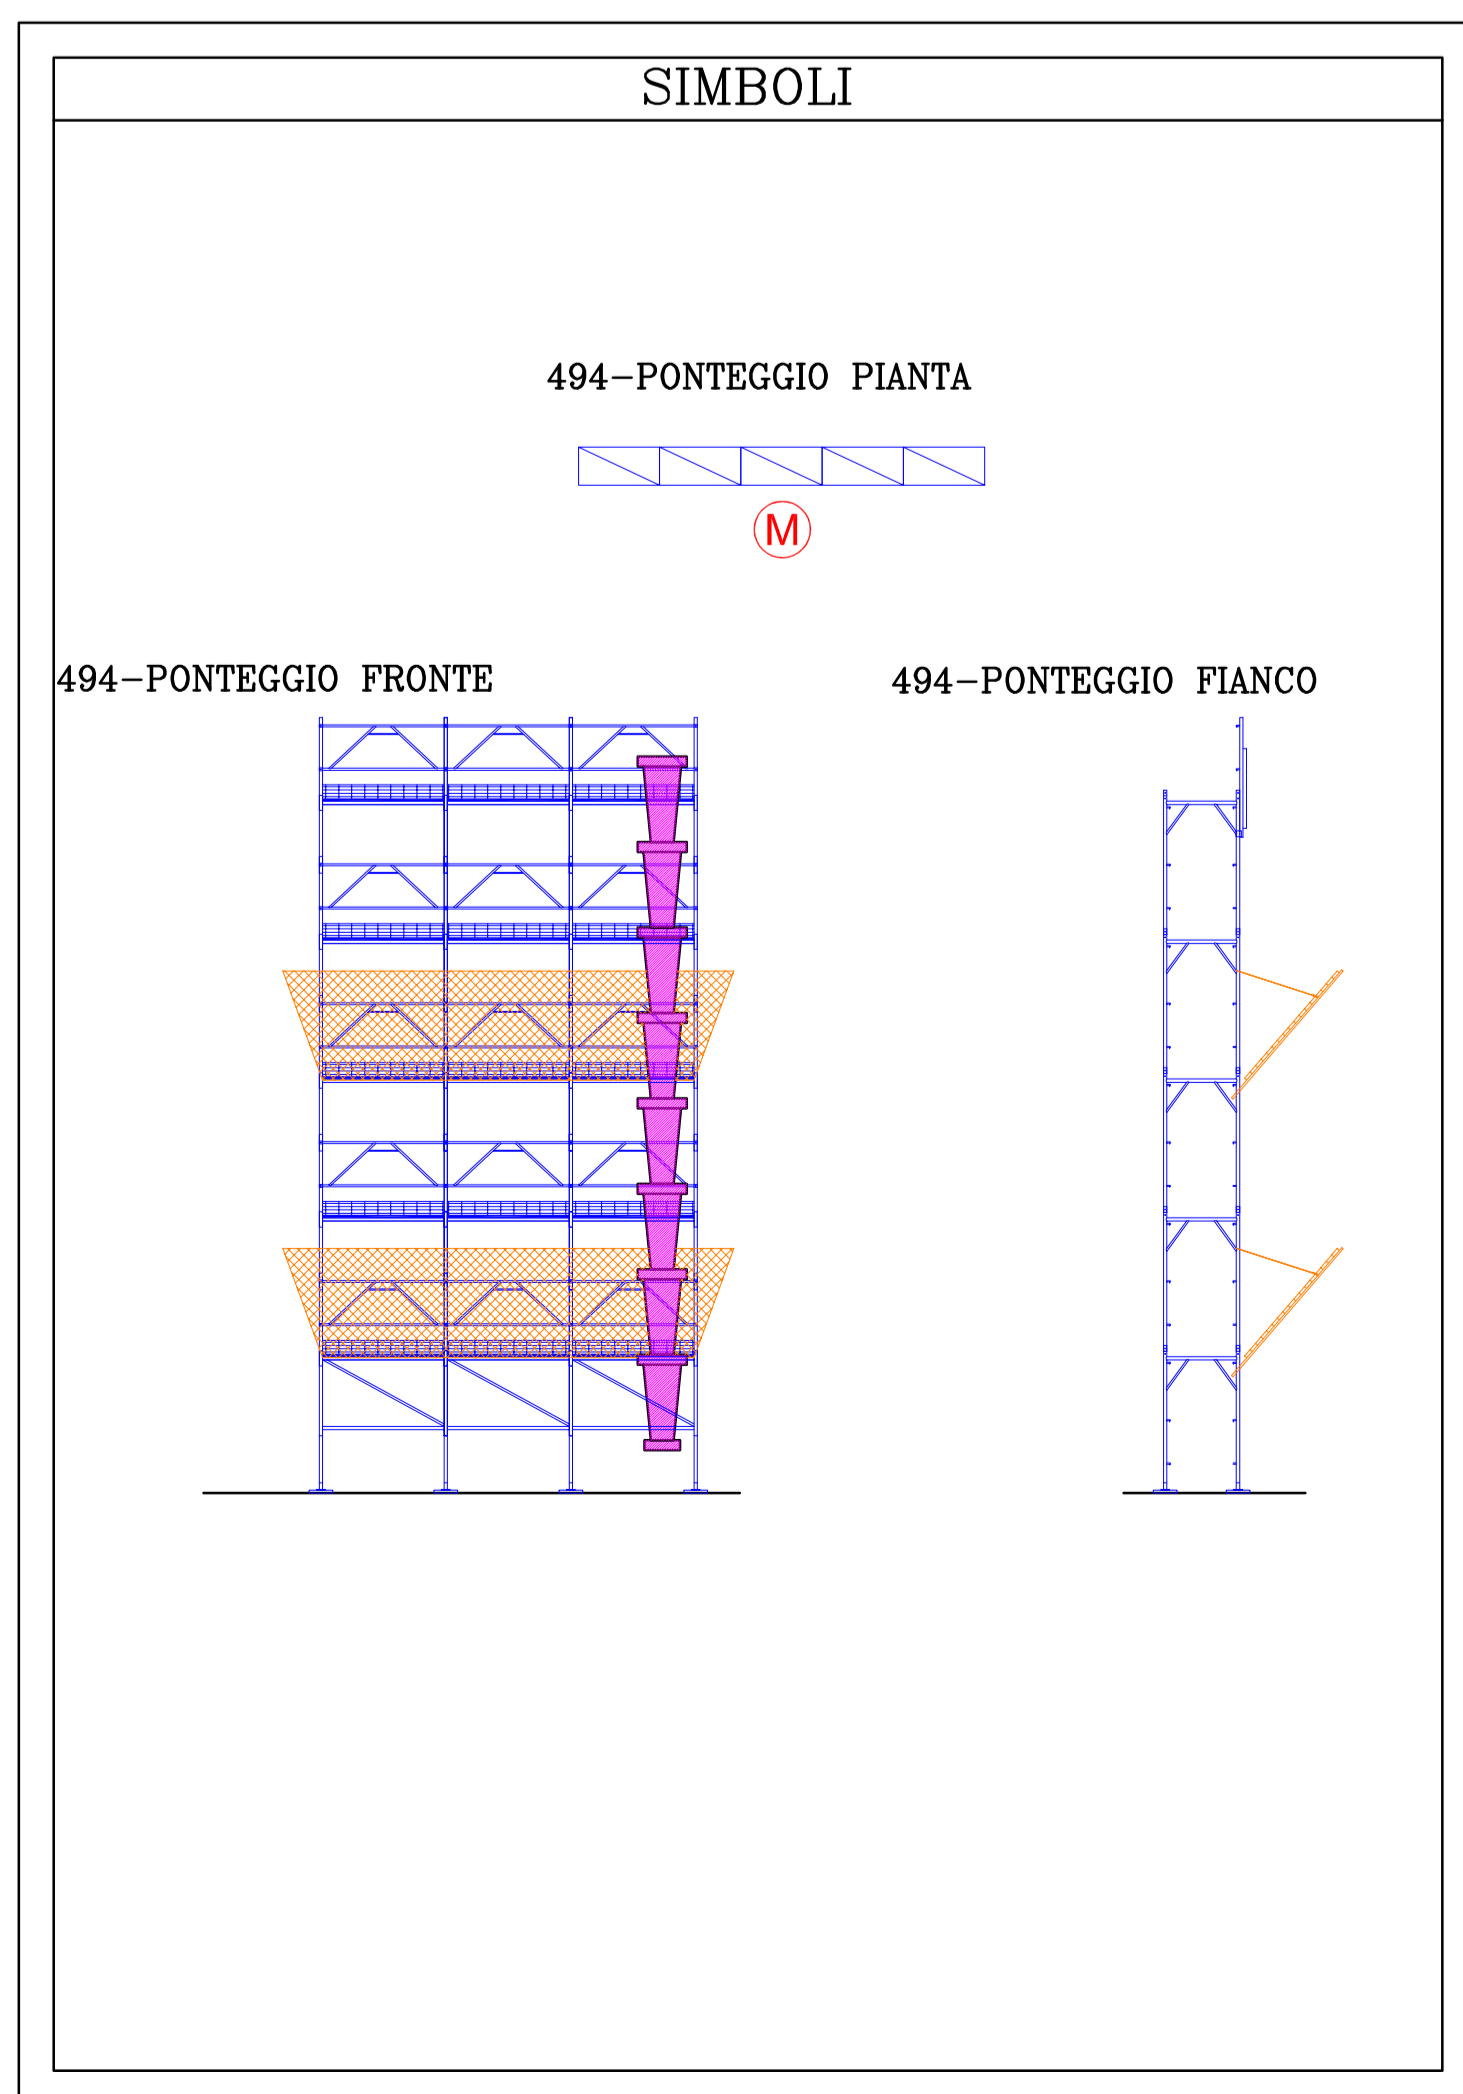

SIMBOLI	
TIPO DI INCENDIO ESTINGUENTE ADATTO COME USARLO	