


PIANO SECONDO

STATO ATTUALE

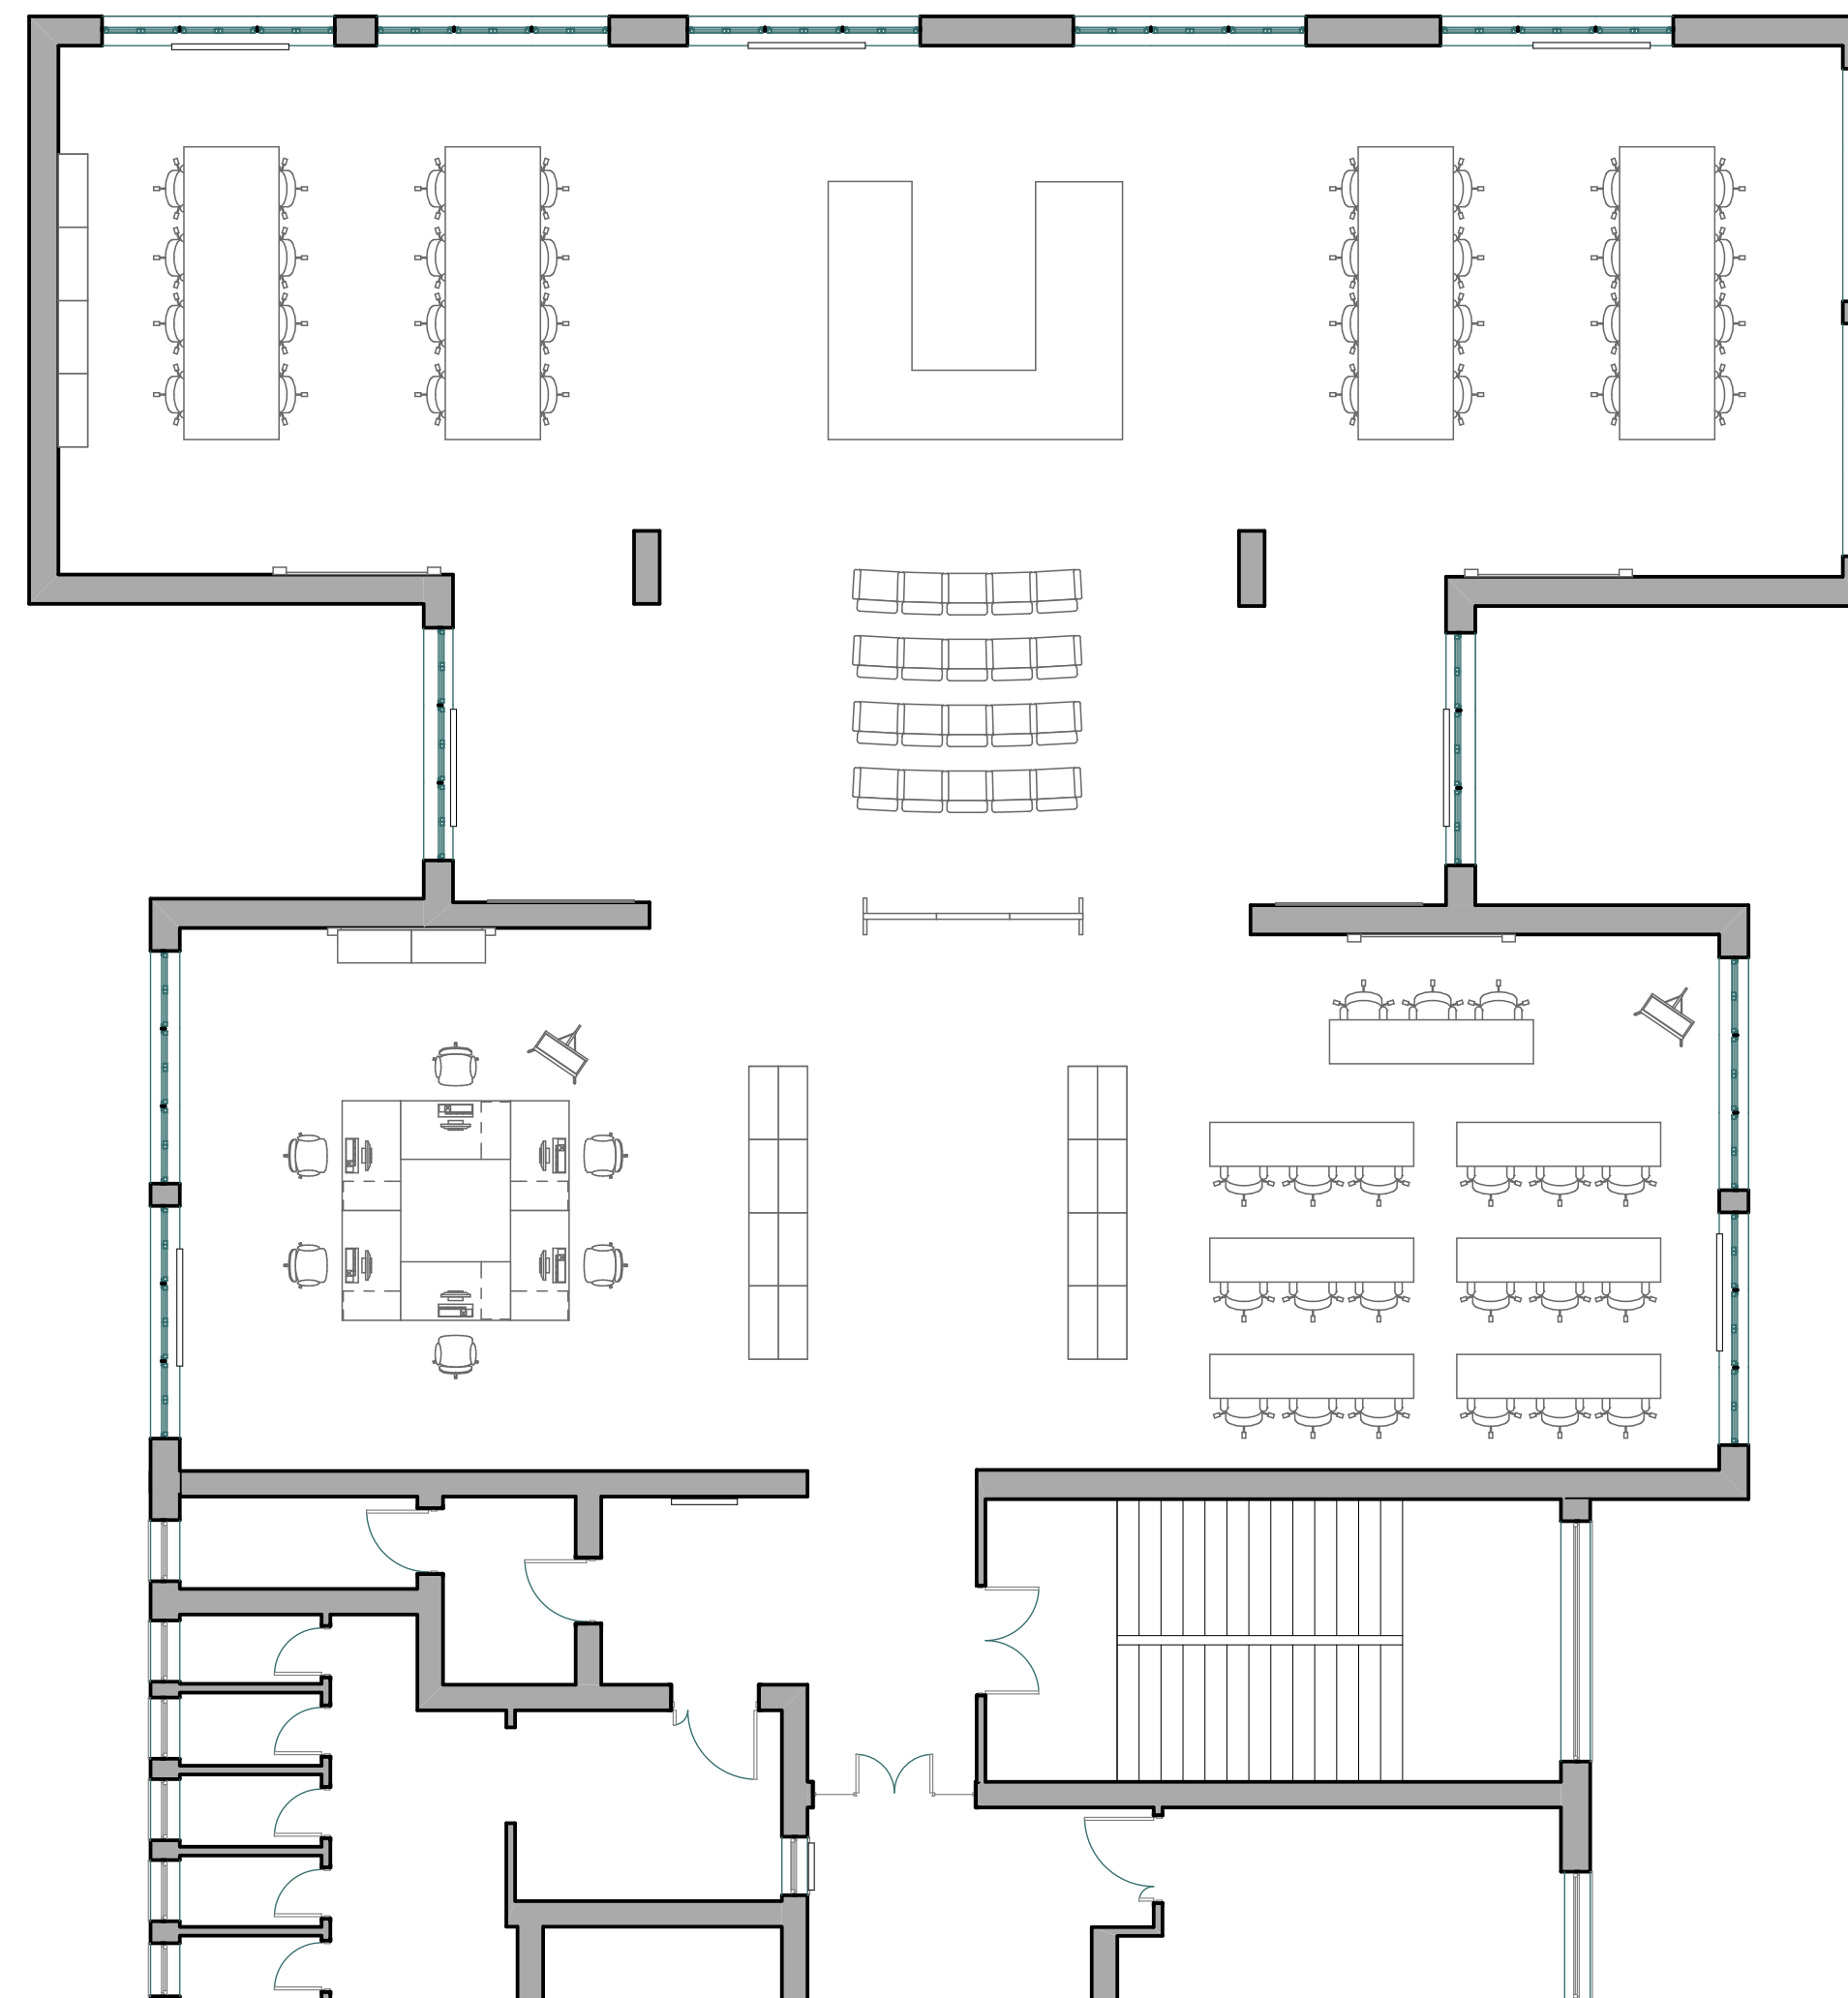

PIANO SECONDO - Enogastronomia e Ospitalità Alberghiera

PROGETTO